




Planta Arquitectura Casa
Escala 1:50

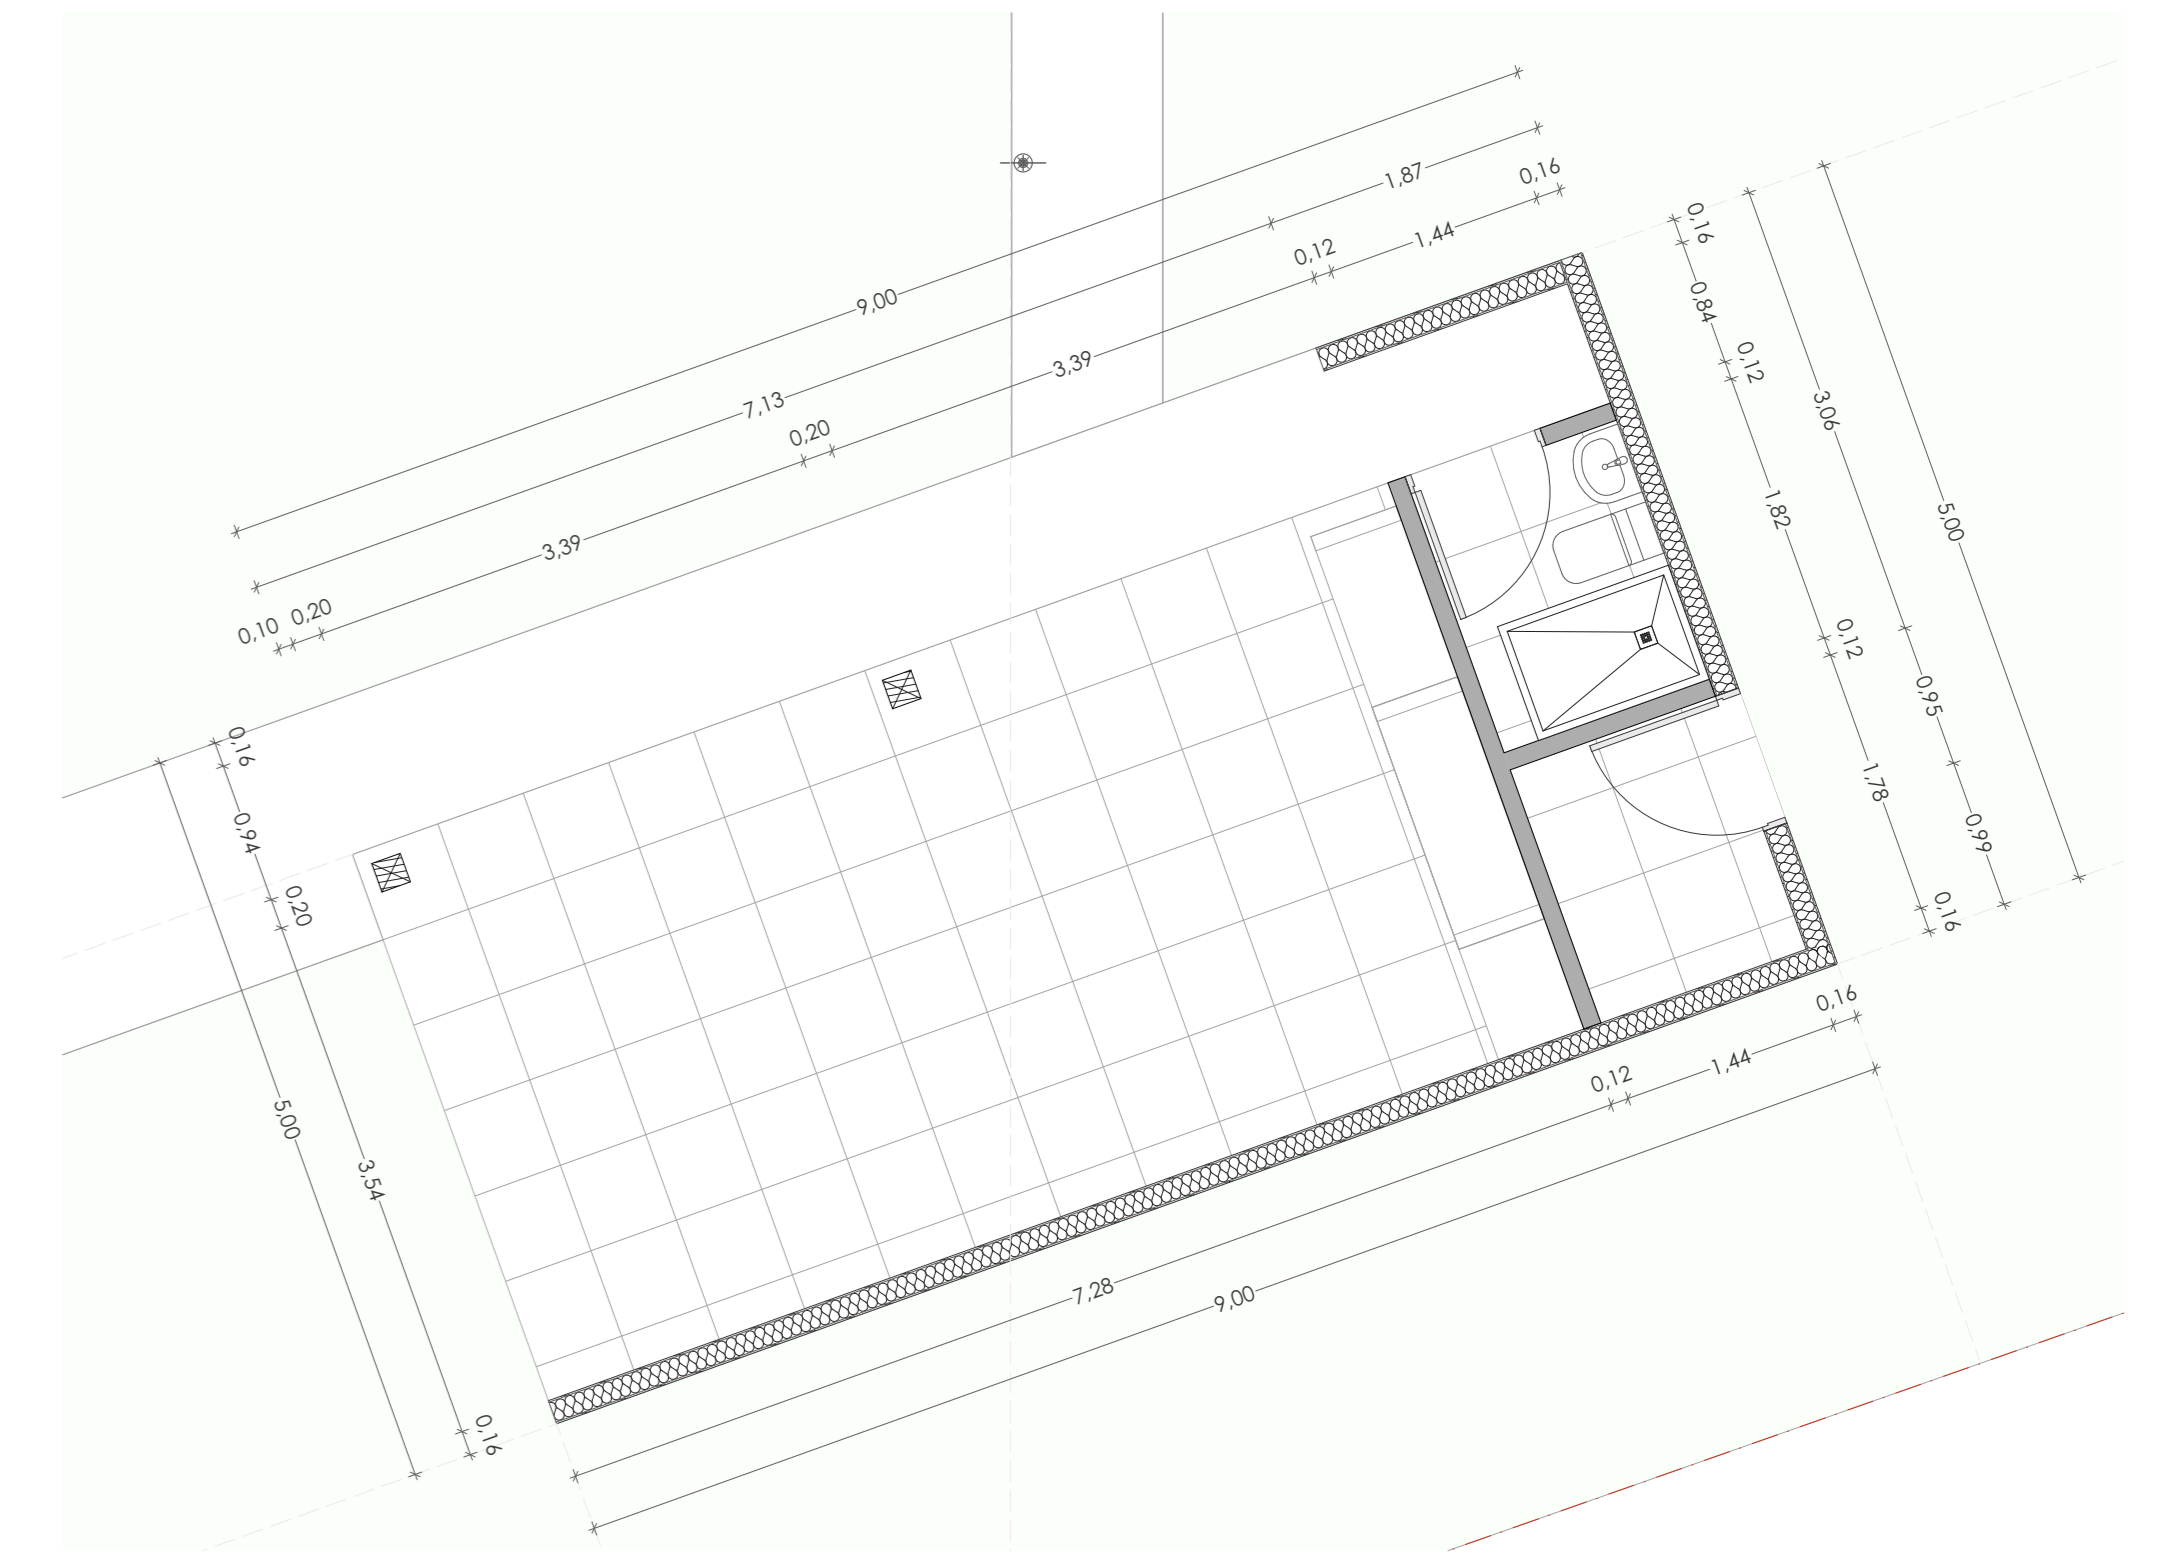

Planta Arquitectura Quincho
Escala 1:50

PROYECTO Obra Nueva Casa De Luz Atenuada			
Nombre del Cliente Juan Carlos Carchilorena Bruna			
UBICACION PROYECTO: Lote 13 Resto Hija 1 Del Fundo San Roberto de Tuniche Ex Araozal		ROL DE AVALUO: 000-00	
COMUNA: Graneros		REGION: General Bernardo O'Higgins	
PROPIETARIO Juan Carlos Carchilorena Bruna C.I: 6.579.309-1			
ARQUITECTO ERIC UNGERER MASSERA C.I: 7.558.799-6			
FONO: +569 56070037	CORREO: UNGERER@UNGERER.CL	DIRECCION: #Direccion Arquitecto	
GESTION: RAMON AREVALO MURKOP	FONO: +569 34244582	ESCALA: INDICADAS	Nº PATENTE: Nº Patente Comercial
CORREO: ramides.ara@gmail.com	FECHA: 30-12-2022	CONTENIDO: Planta Arquitecto	LAMINA: Plantas 2/10