



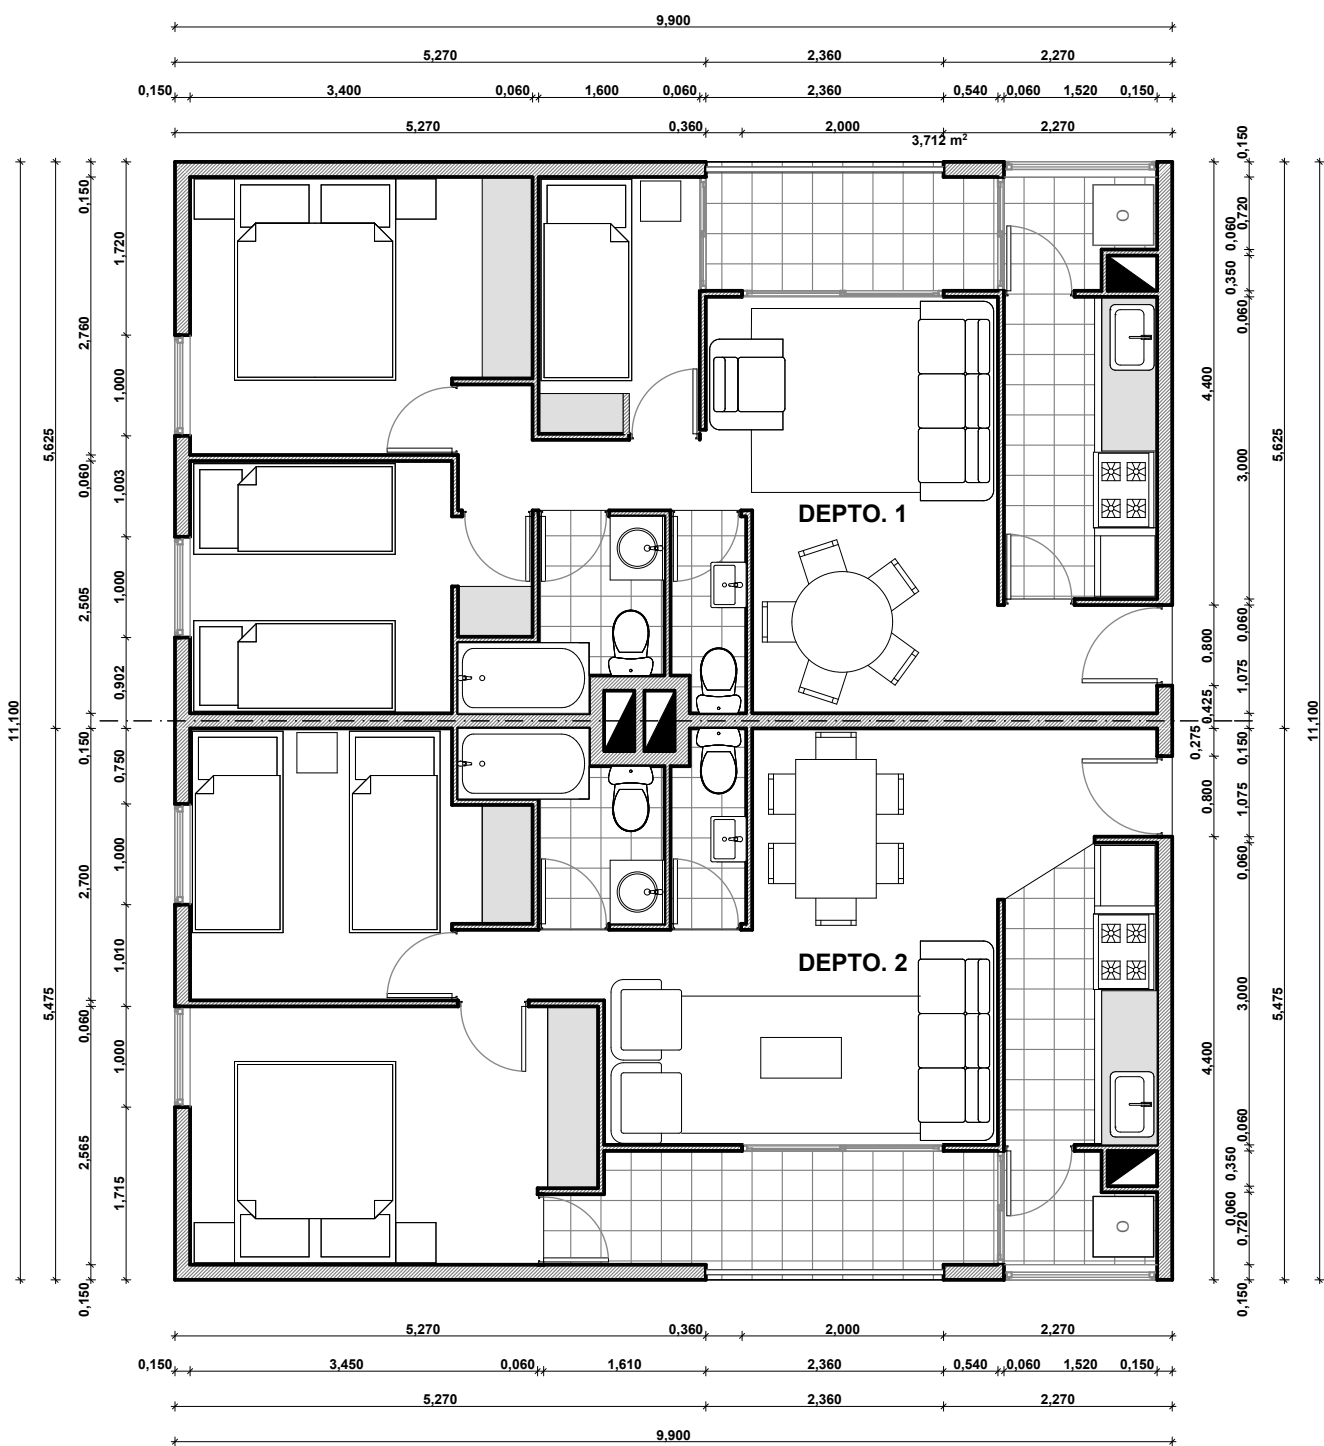

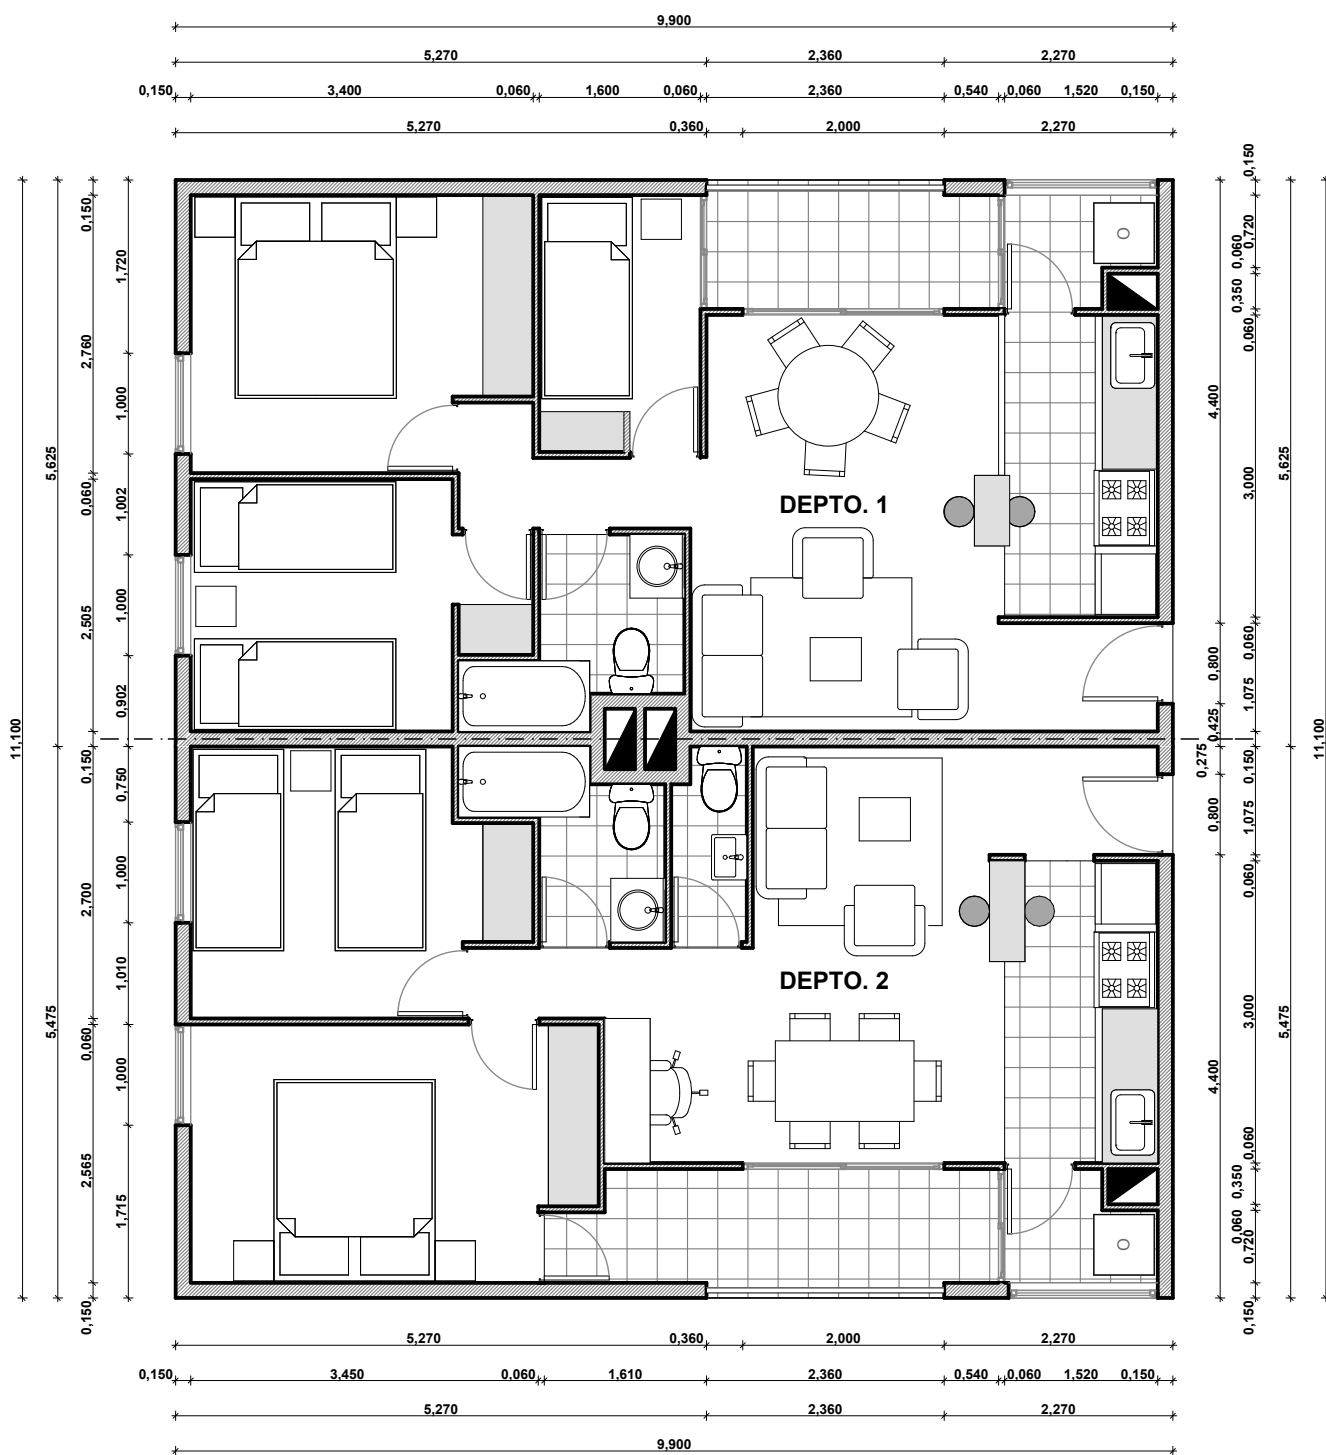


DEPTO. 1 SUP. INTERIOR 51.2 M2  
SUP. TERRAZA 3.74 M2

DEPTO. 2 SUP. INTERIOR 49.94 M2  
SUP. TERRAZA 5.00 M2

**PLANTA 2**

ESC. 1/75

**ARKITEKTURA**  
NOCHE DE SAN JUAN OFICINA 1 MACHALI CHILE

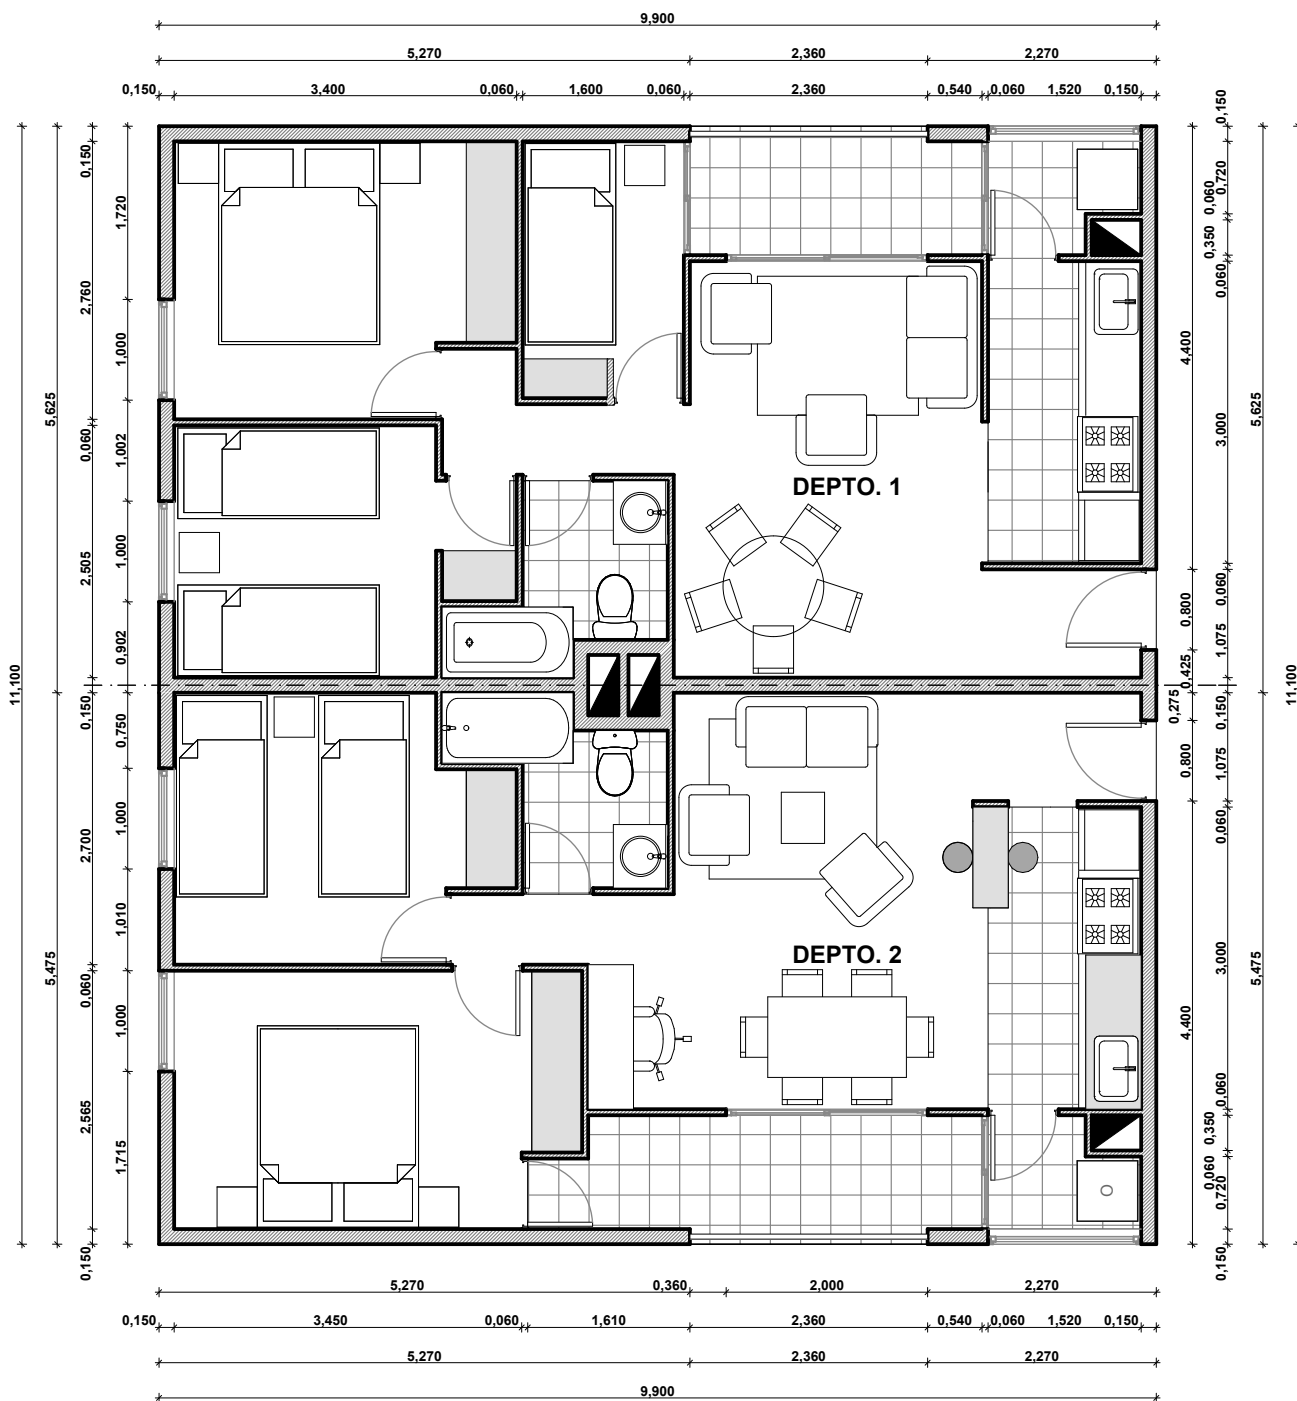


DEPTO. 1 SUP. INTERIOR 51.2 M2  
SUP. TERRAZA 3.74 M2

DEPTO. 2 SUP. INTERIOR 49.94 M2  
SUP. TERRAZA 5.00 M2

**PLANTA 3**


ESC. 1/75

**ARKITEKTURA**  
NOCHE DE SAN JUAN OFICINA 1 MACHALI CHILE

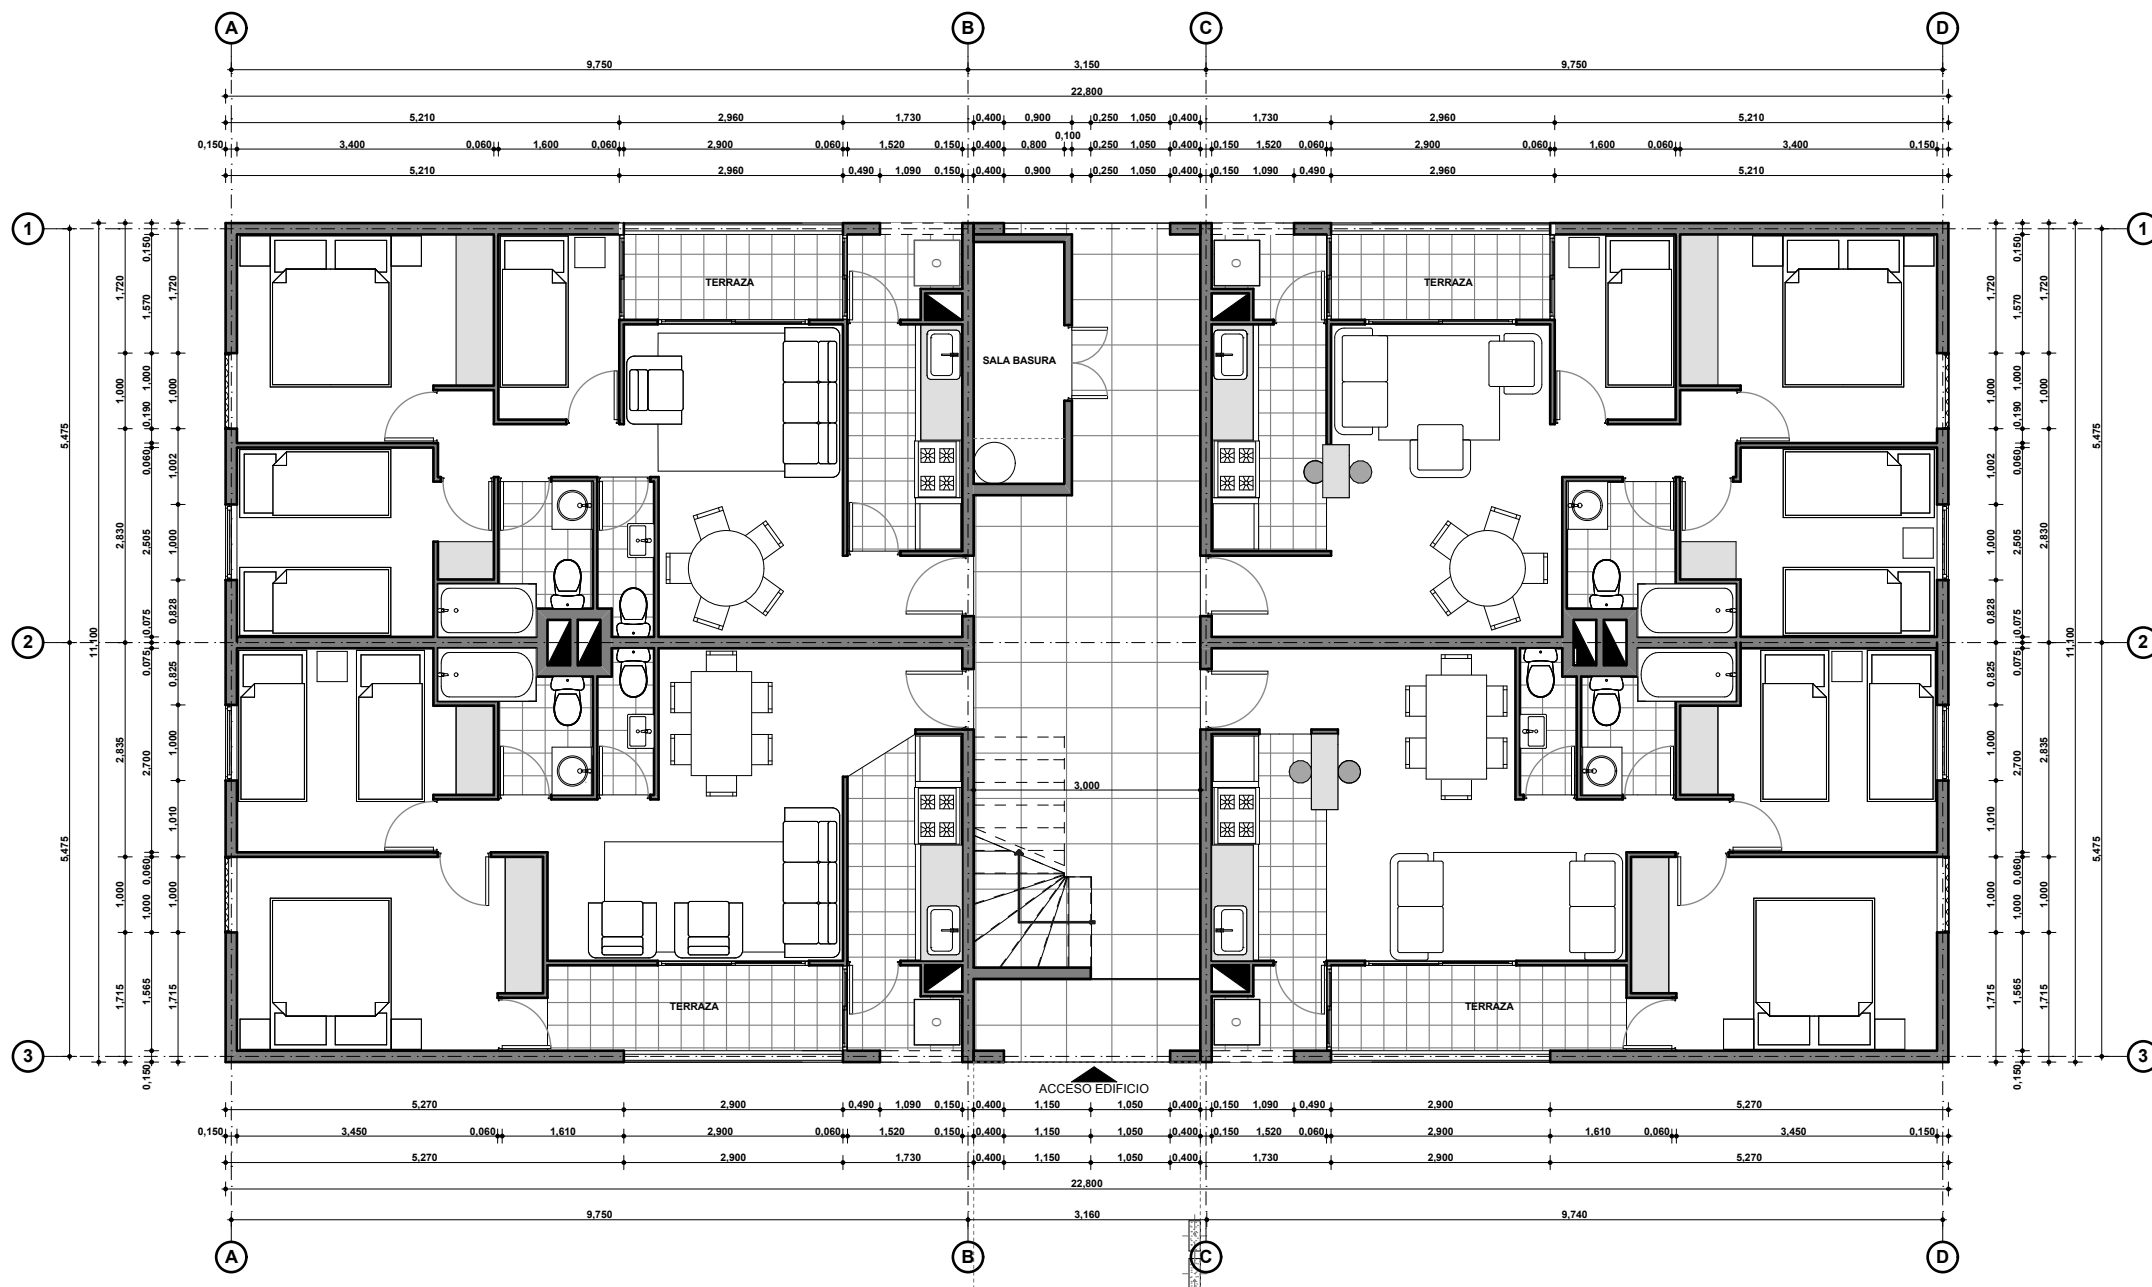


PLANTA ARQUITECTURA PISO 1  
ESC. 1/100



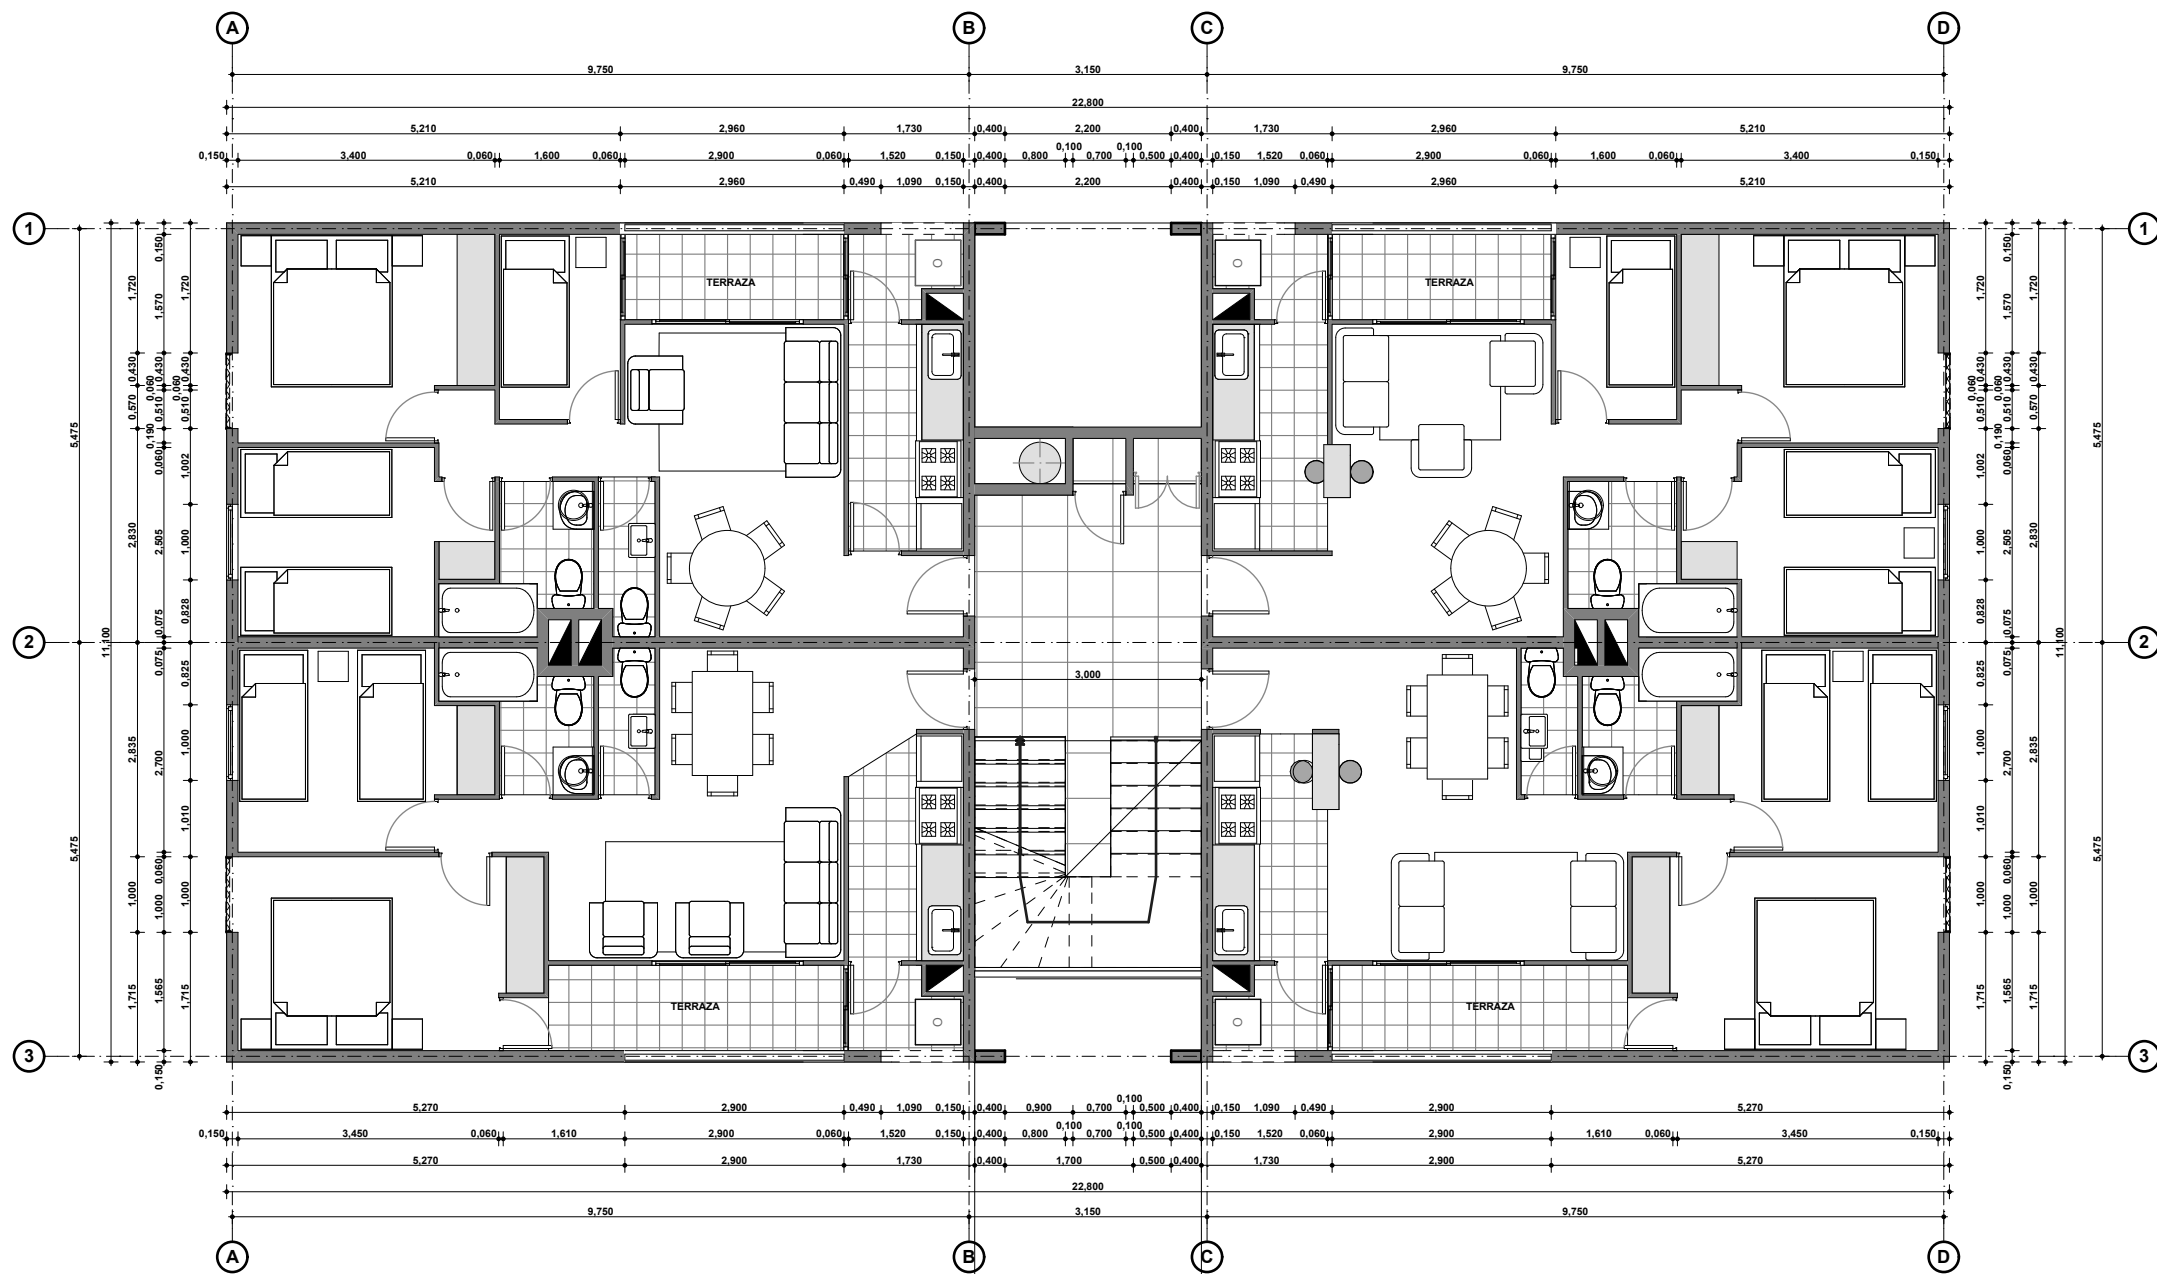


PLANTA ARQUITECTURA PISO 2-3-4-5  
ESC. 1/100



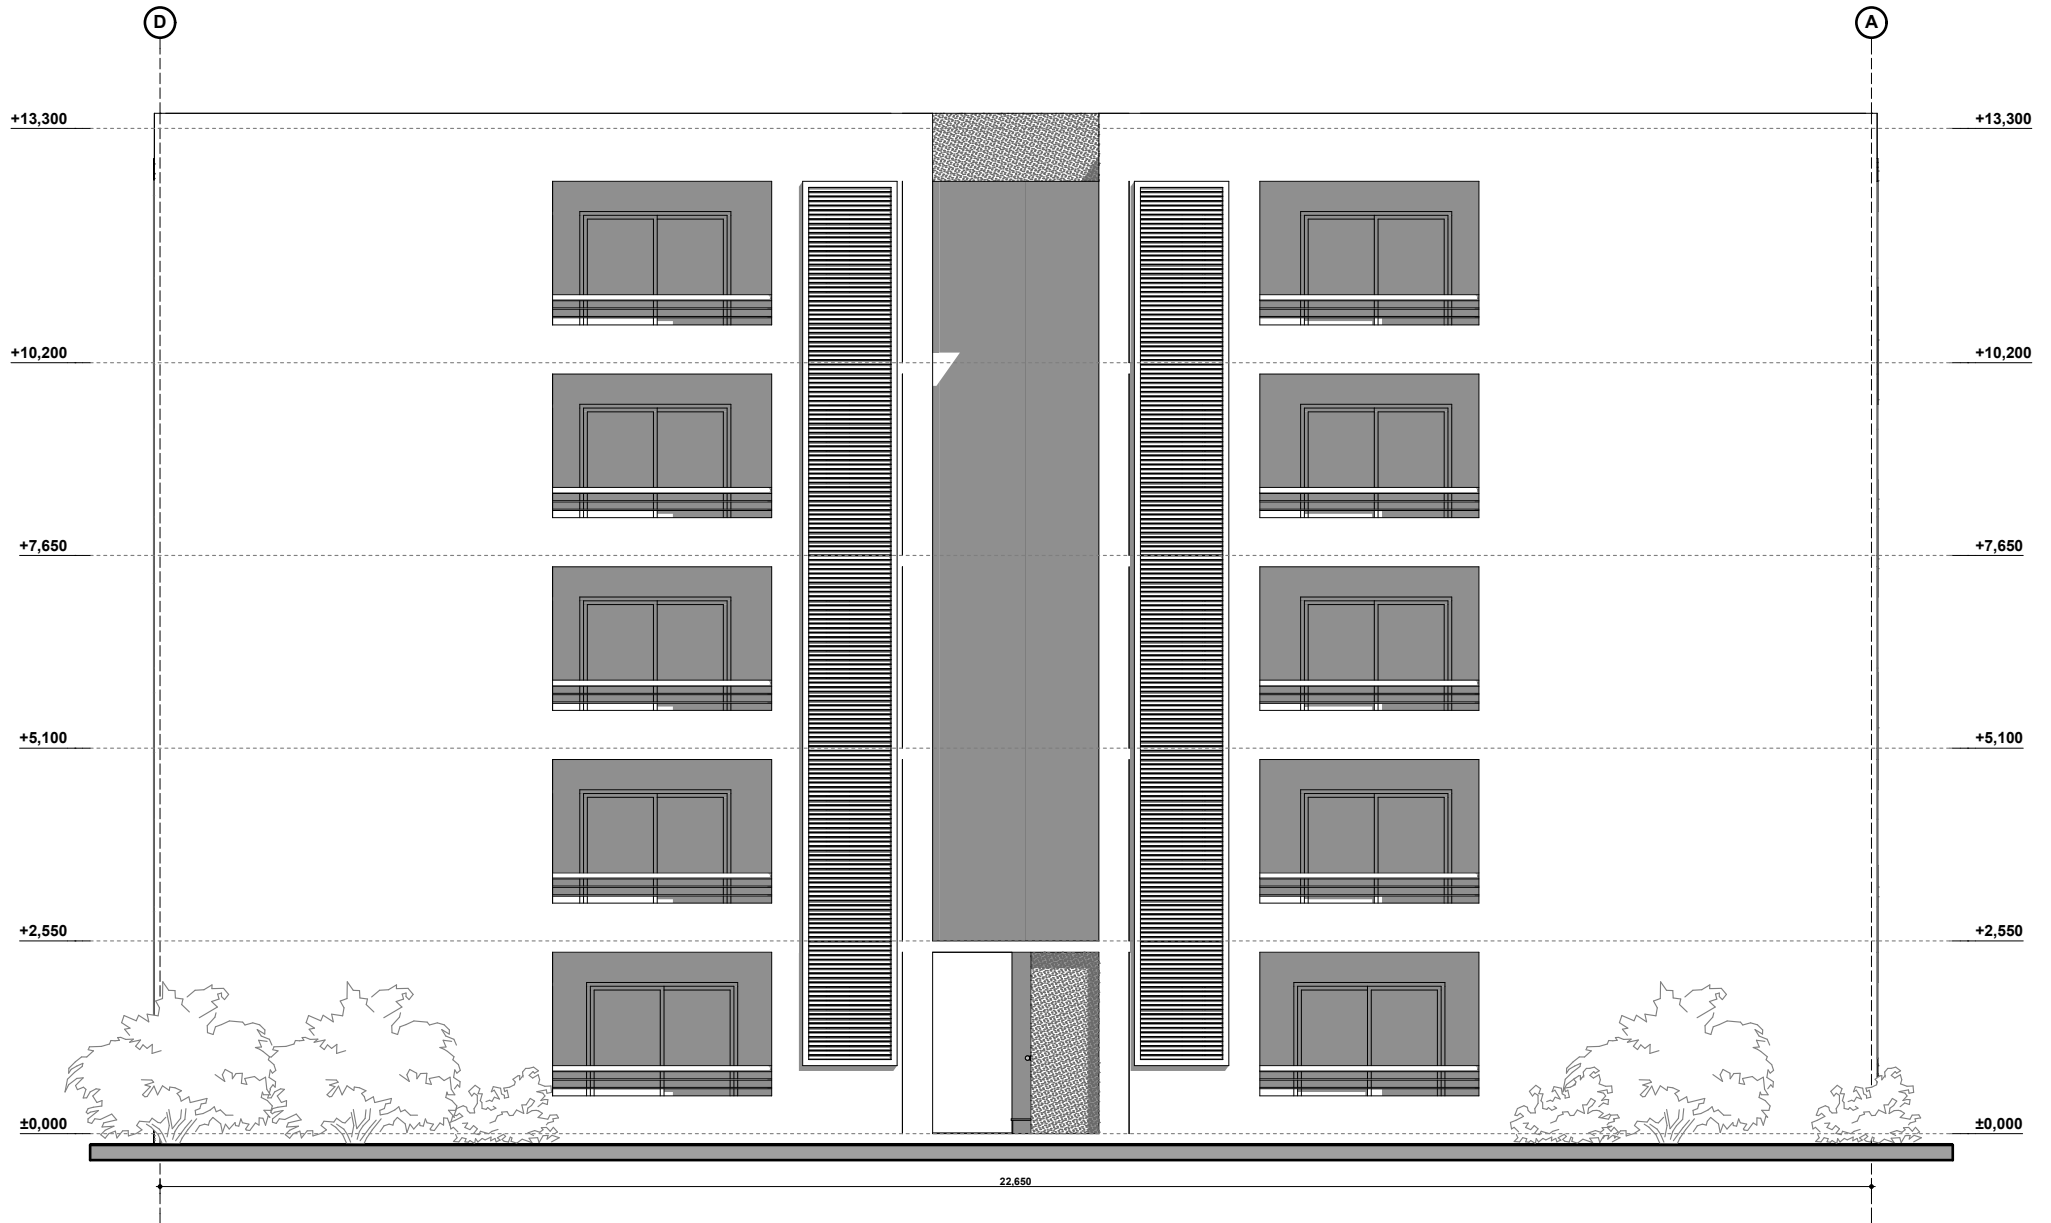

ALZADOS EJES D - A  
ESC. 1/100

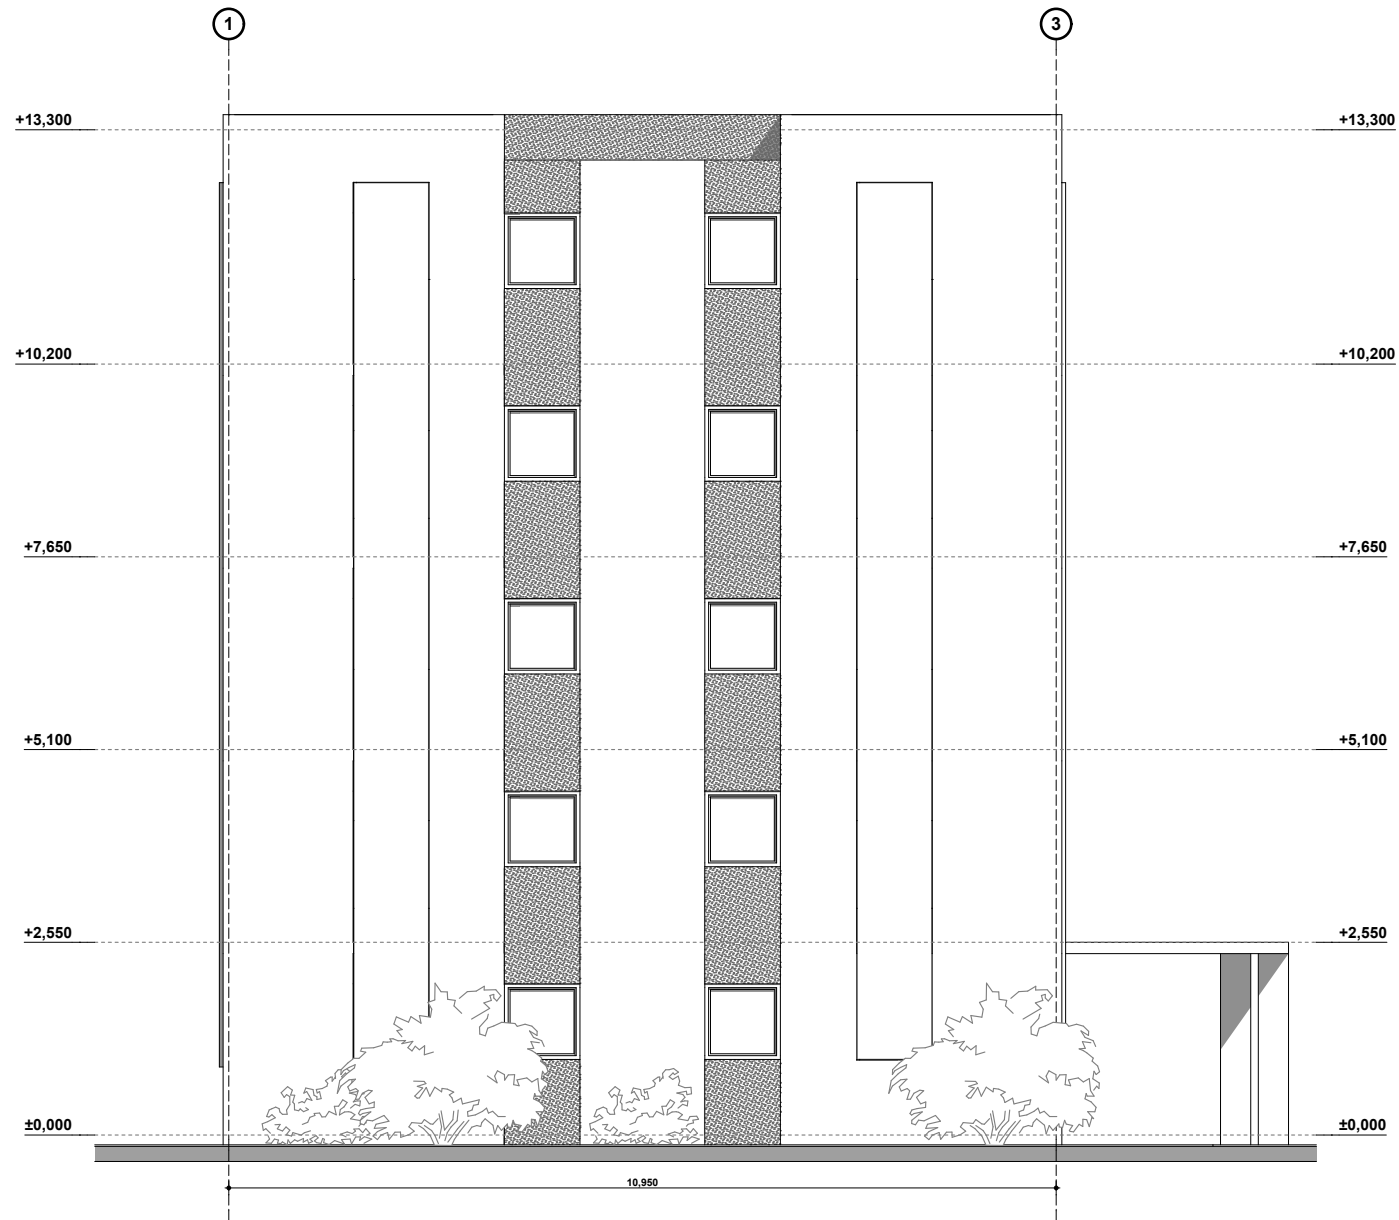

ALZADO EJES 1 - 3  
ESC. 1/100



ALZADO EJES 3 -1  
ESC. 1/100



**ARKITEKTURA**  
NOCHE DE SAN JUAN OFICINA 1 MACHALI CHILE





**ARKITEKTURA**  
NOCHE DE SAN JUAN OFICINA 1 MACHALI CHILE



**ARKITEKTURA**  
NOCHE DE SAN JUAN OFICINA 1 MACHALI CHILE





**ARKITEKTURA**  
NOCHE DE SAN JUAN OFICINA 1 MACHALI CHILE



**ARKITEKTURA**

NOCHE DE SAN JUAN OFICINA 1 MACHALI CHILE





**ARKITEKTURA**

NOCHE DE SAN JUAN OFICINA 1 MACHALI CHILE



GRAFICA PLANTA 1





GRAFICA PLANTA 2





GRAFICA PLANTA 3