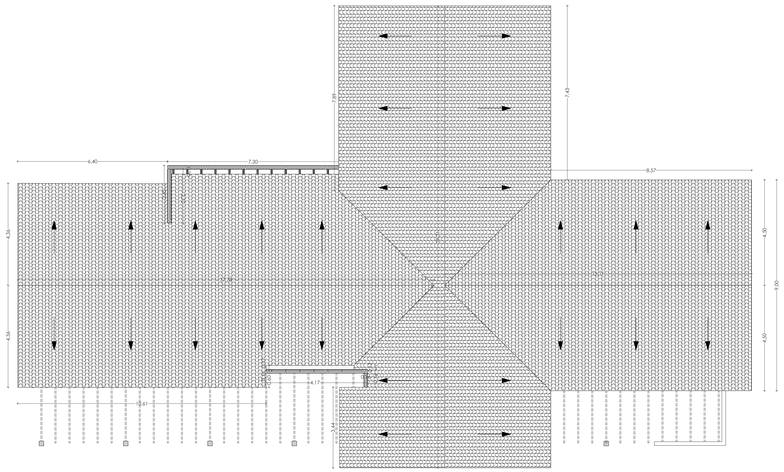

Planta Cubierta
Escala 1:100

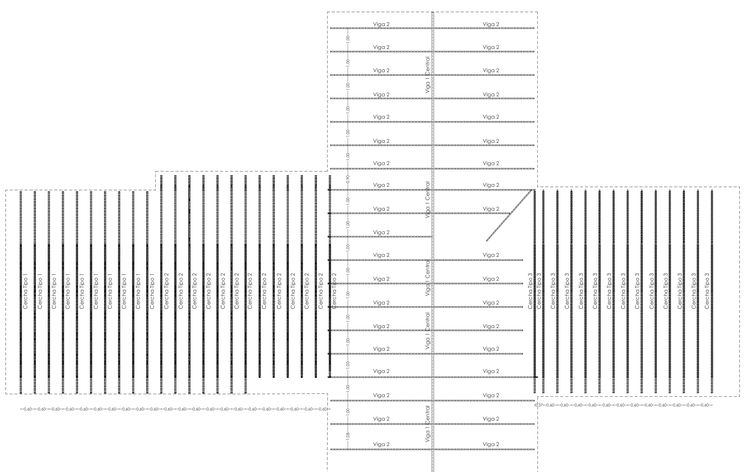

Planta Cerchas
Escala 1:100

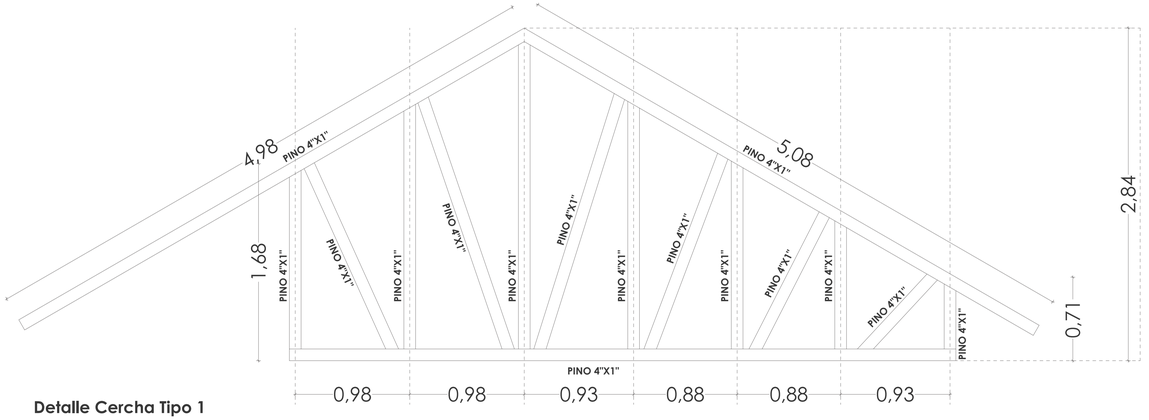

Detalle Cercha Tipo 1
Escala 1:20

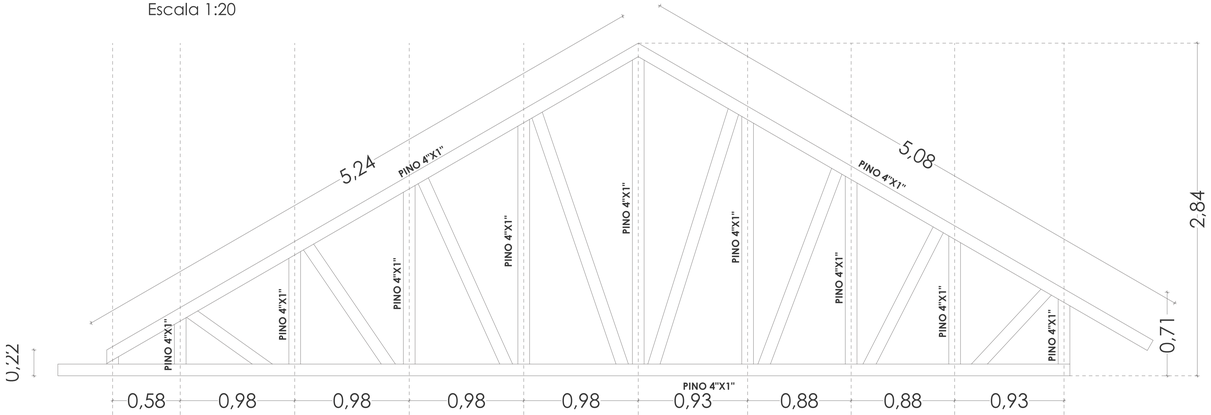

Detalle Cercha Tipo 2
Escala 1:20

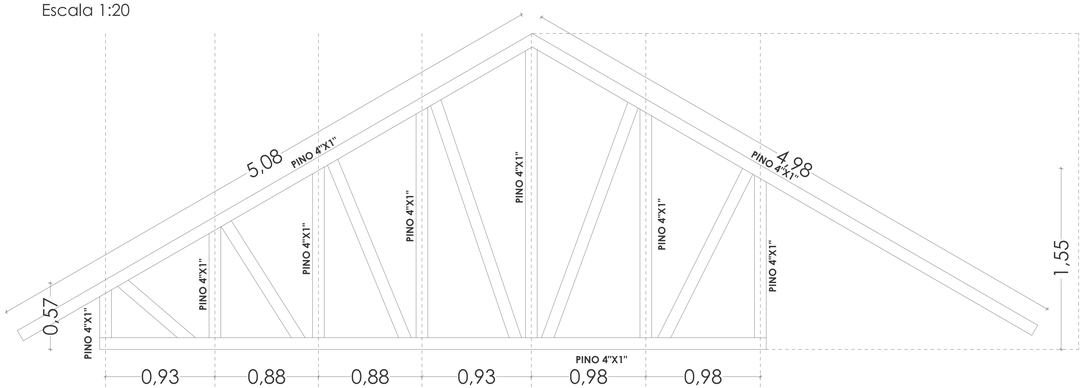

Detalle Cercha Tipo 3
Escala 1:20

PROYECTO

Obra Nueva
Casa De Luz Atenuada

ARKITECTURA

Nombre del Cliente Juan Carlos Carchitorena Bruna	**Rut Cliente:** 6.579.309-1 **Fono:** —— **Direccion Cliente:** Graneros **Correo Cliente** ——
UBICACION POYECTO: Lote 13 Resto Hijuela 1 Del Fundo San Roberto de Tuniche Ex Arrazat	**ROL DE AVALUO:** 000-00
COMUNA: Graneros	**REGION:** General Bernardo O'Higgins

PROPIETARIO

Juan Carlos Carchitorena Bruna
CI: 6.579.309-1

ARQUITECTO

ERIC UNGERER MASSERA
CI: 7.558.799-6

FONO: +569 56070037		**DIRECCION:** #Direccion Arquitecto	
CORREO: UNGERER@UNGERER.CL		**Nº PATENTE:** #Nº Patente Comercial	
GESTIÓN: RAMON AREVALO MUÑOZ	**ESCALA** INDICADAS	**CONTENIDO**	**LAMINA** DETALLE CUBIERTA 9/10
FONO: +569 34244582	**FECHA** 30-12-2022	Planta Cubierta, Planta Cerchas, Detalle Cerchas	
CORREO: ramders.arq@gmail.com			