


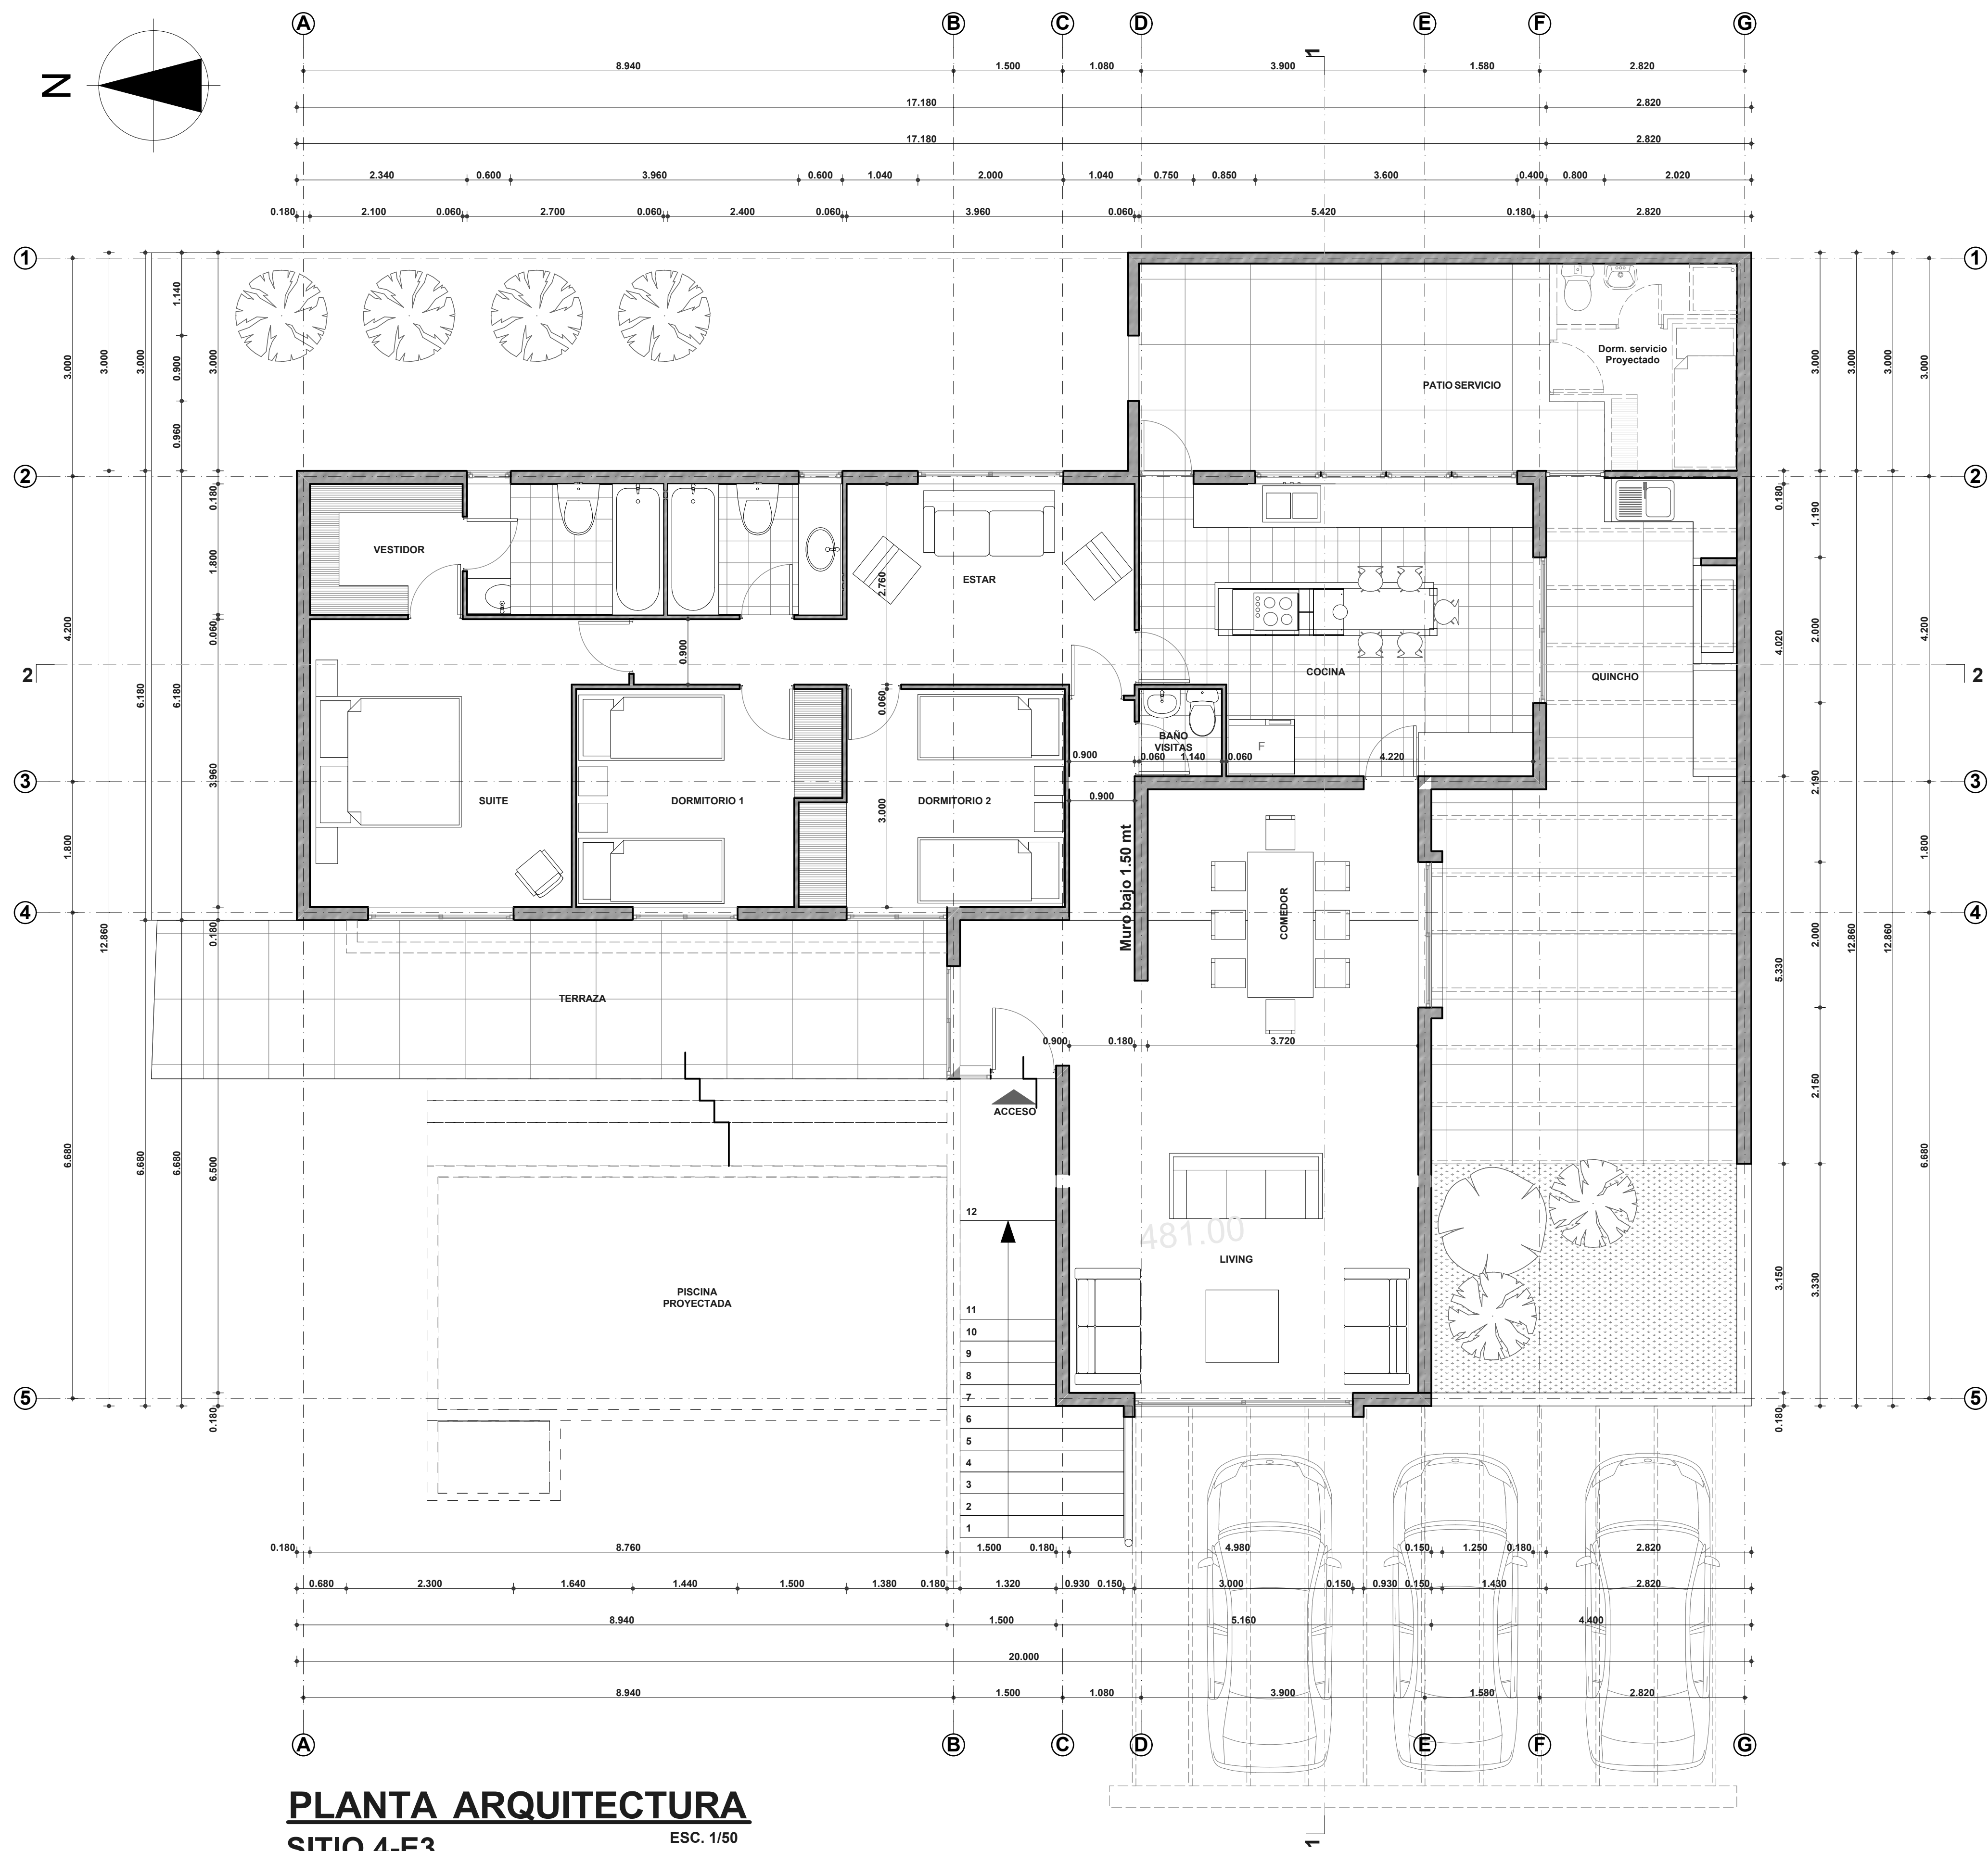

PLANTA ARQUITECTURA
SITIO 4-E3

ESC. 1/50


CUADRO DE SUPERFICIES		
POLIGONOS	M2	
POLIGONO A	55.25	
POLIGONO B	36.10	
POLIGONO C	26.51	
POLIGONO D	23.22	
SUP. TOTAL	141.08 M2	

CUADRO DE SUPERFICIES GENERAL		
SUPERFICIE	M2	
SUPERFICIE TERRENO	579.33	100 %
SUPERFICIE EDIFICADA	141.08	24.35%
SUPERFICIE NO EDIFICADA	438.25	75.65%



PLANTA CUBIERTA

ESC. 1/75

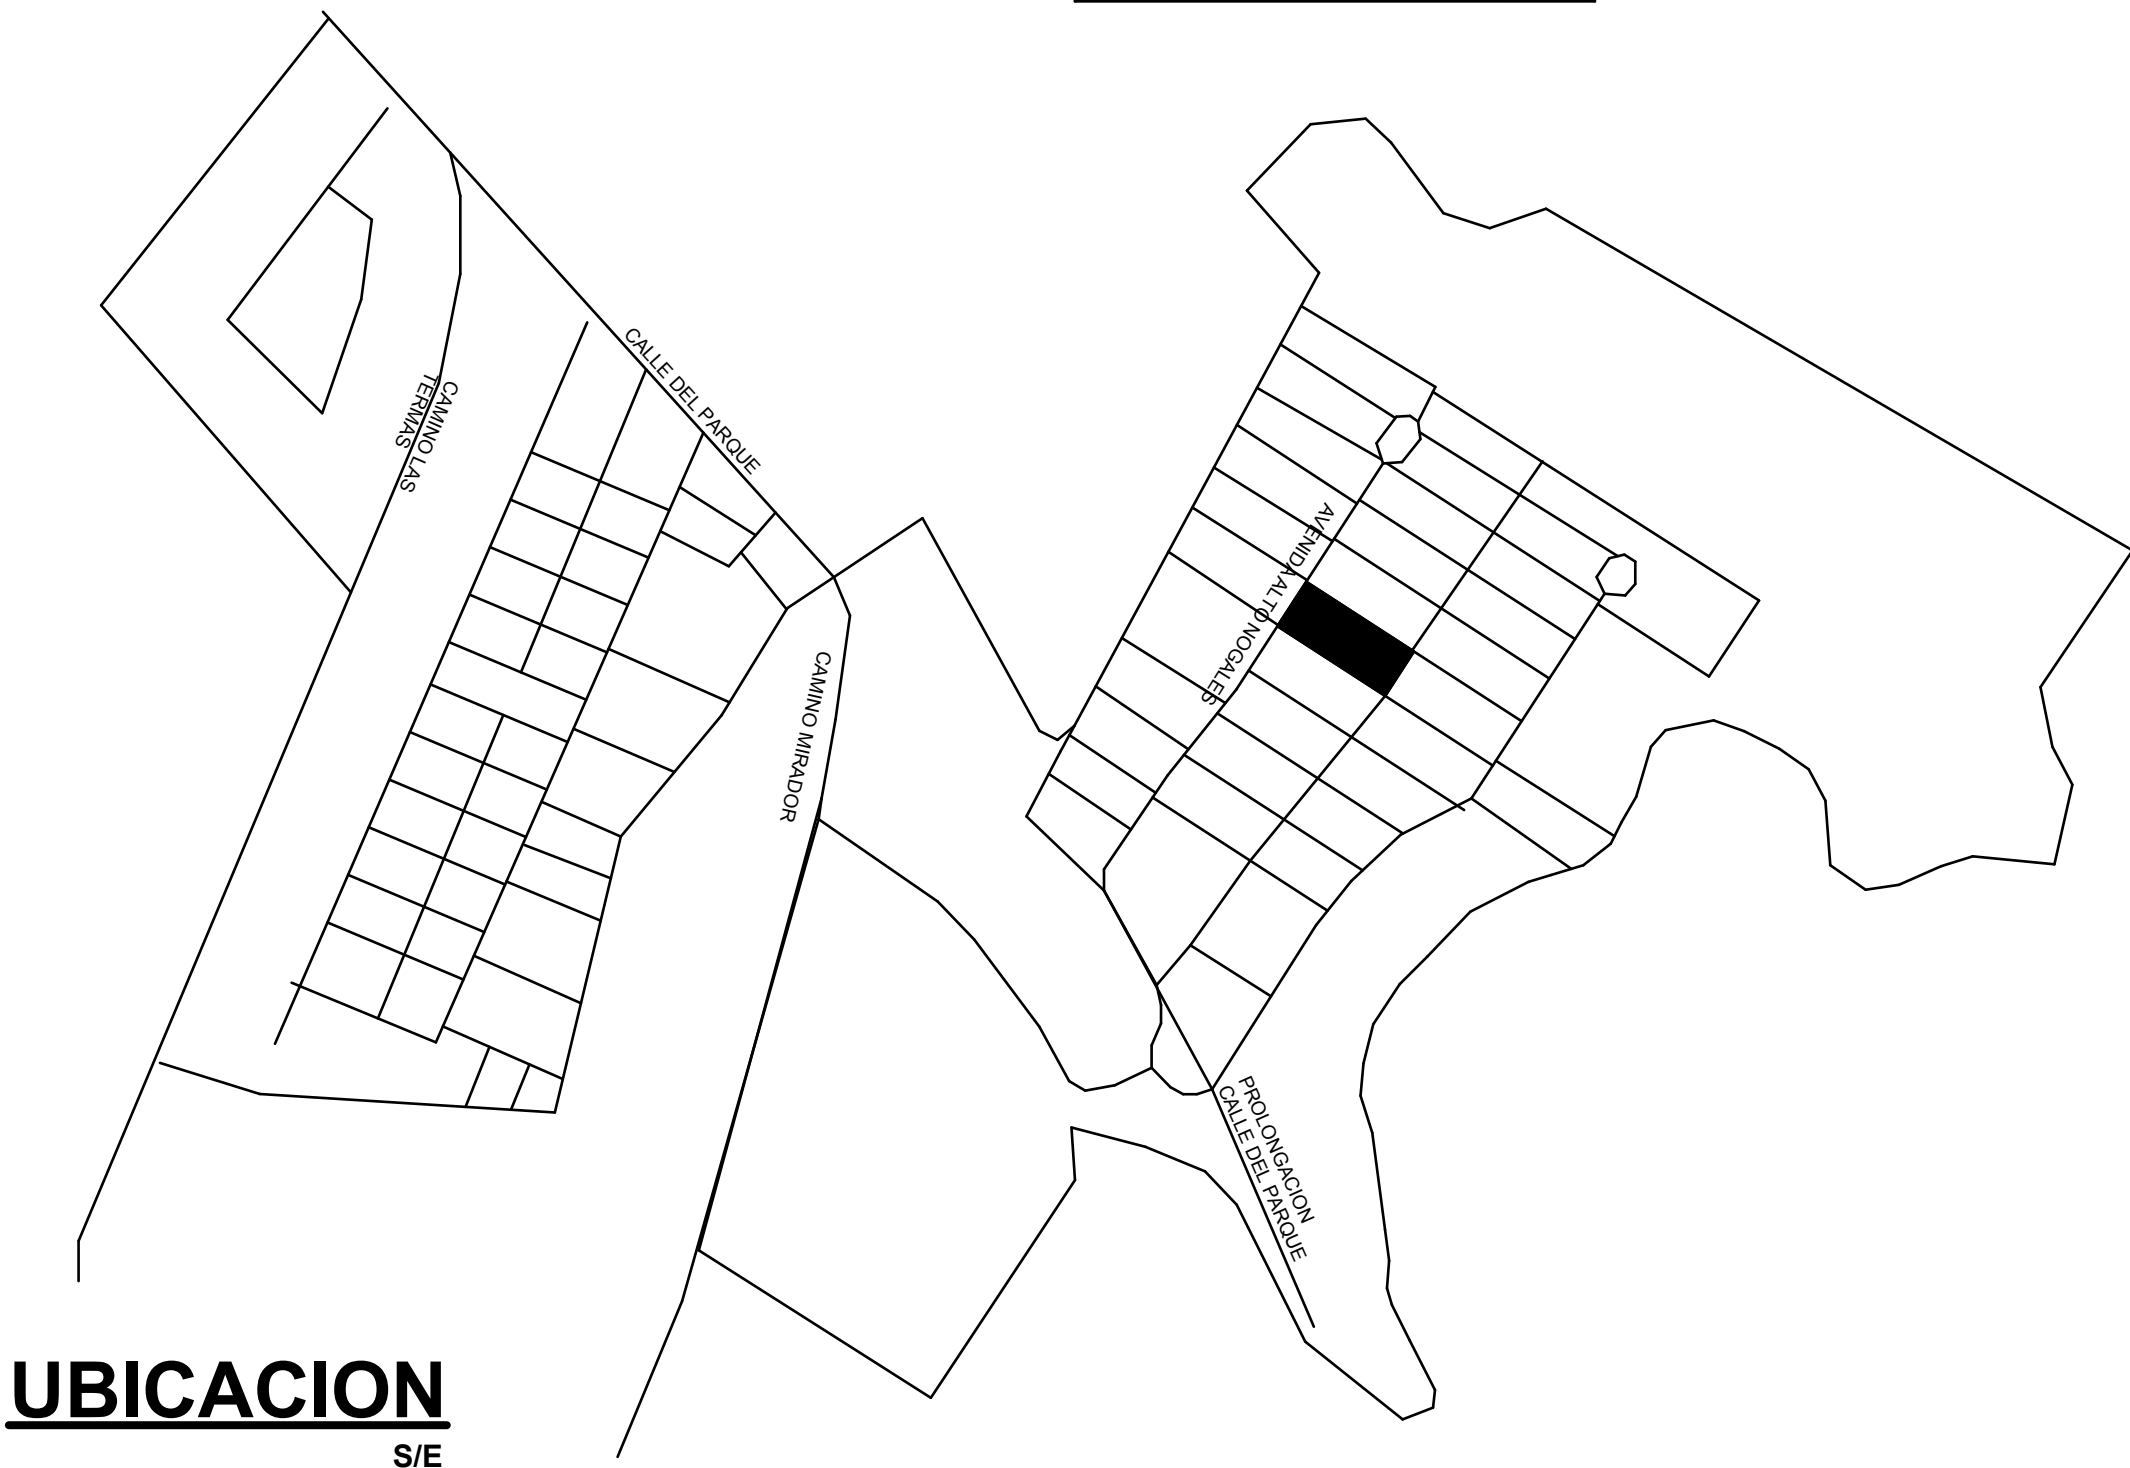

UBICACION

S/E


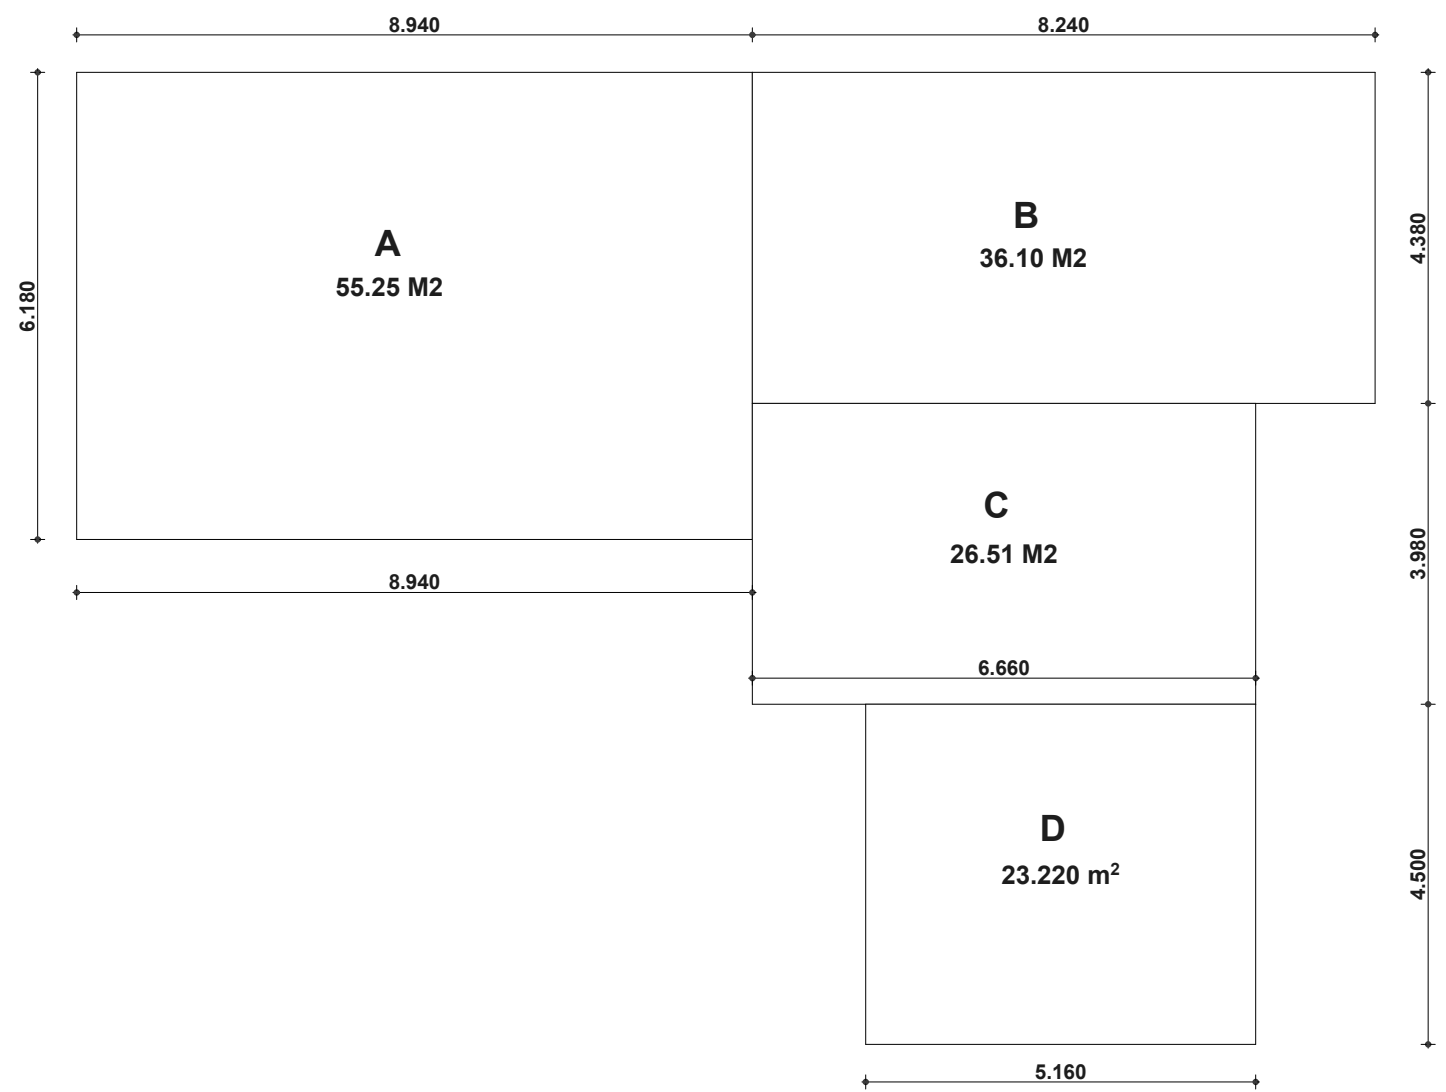


DIAGRAMA DE SUPERFICIES

ESC. 1/100

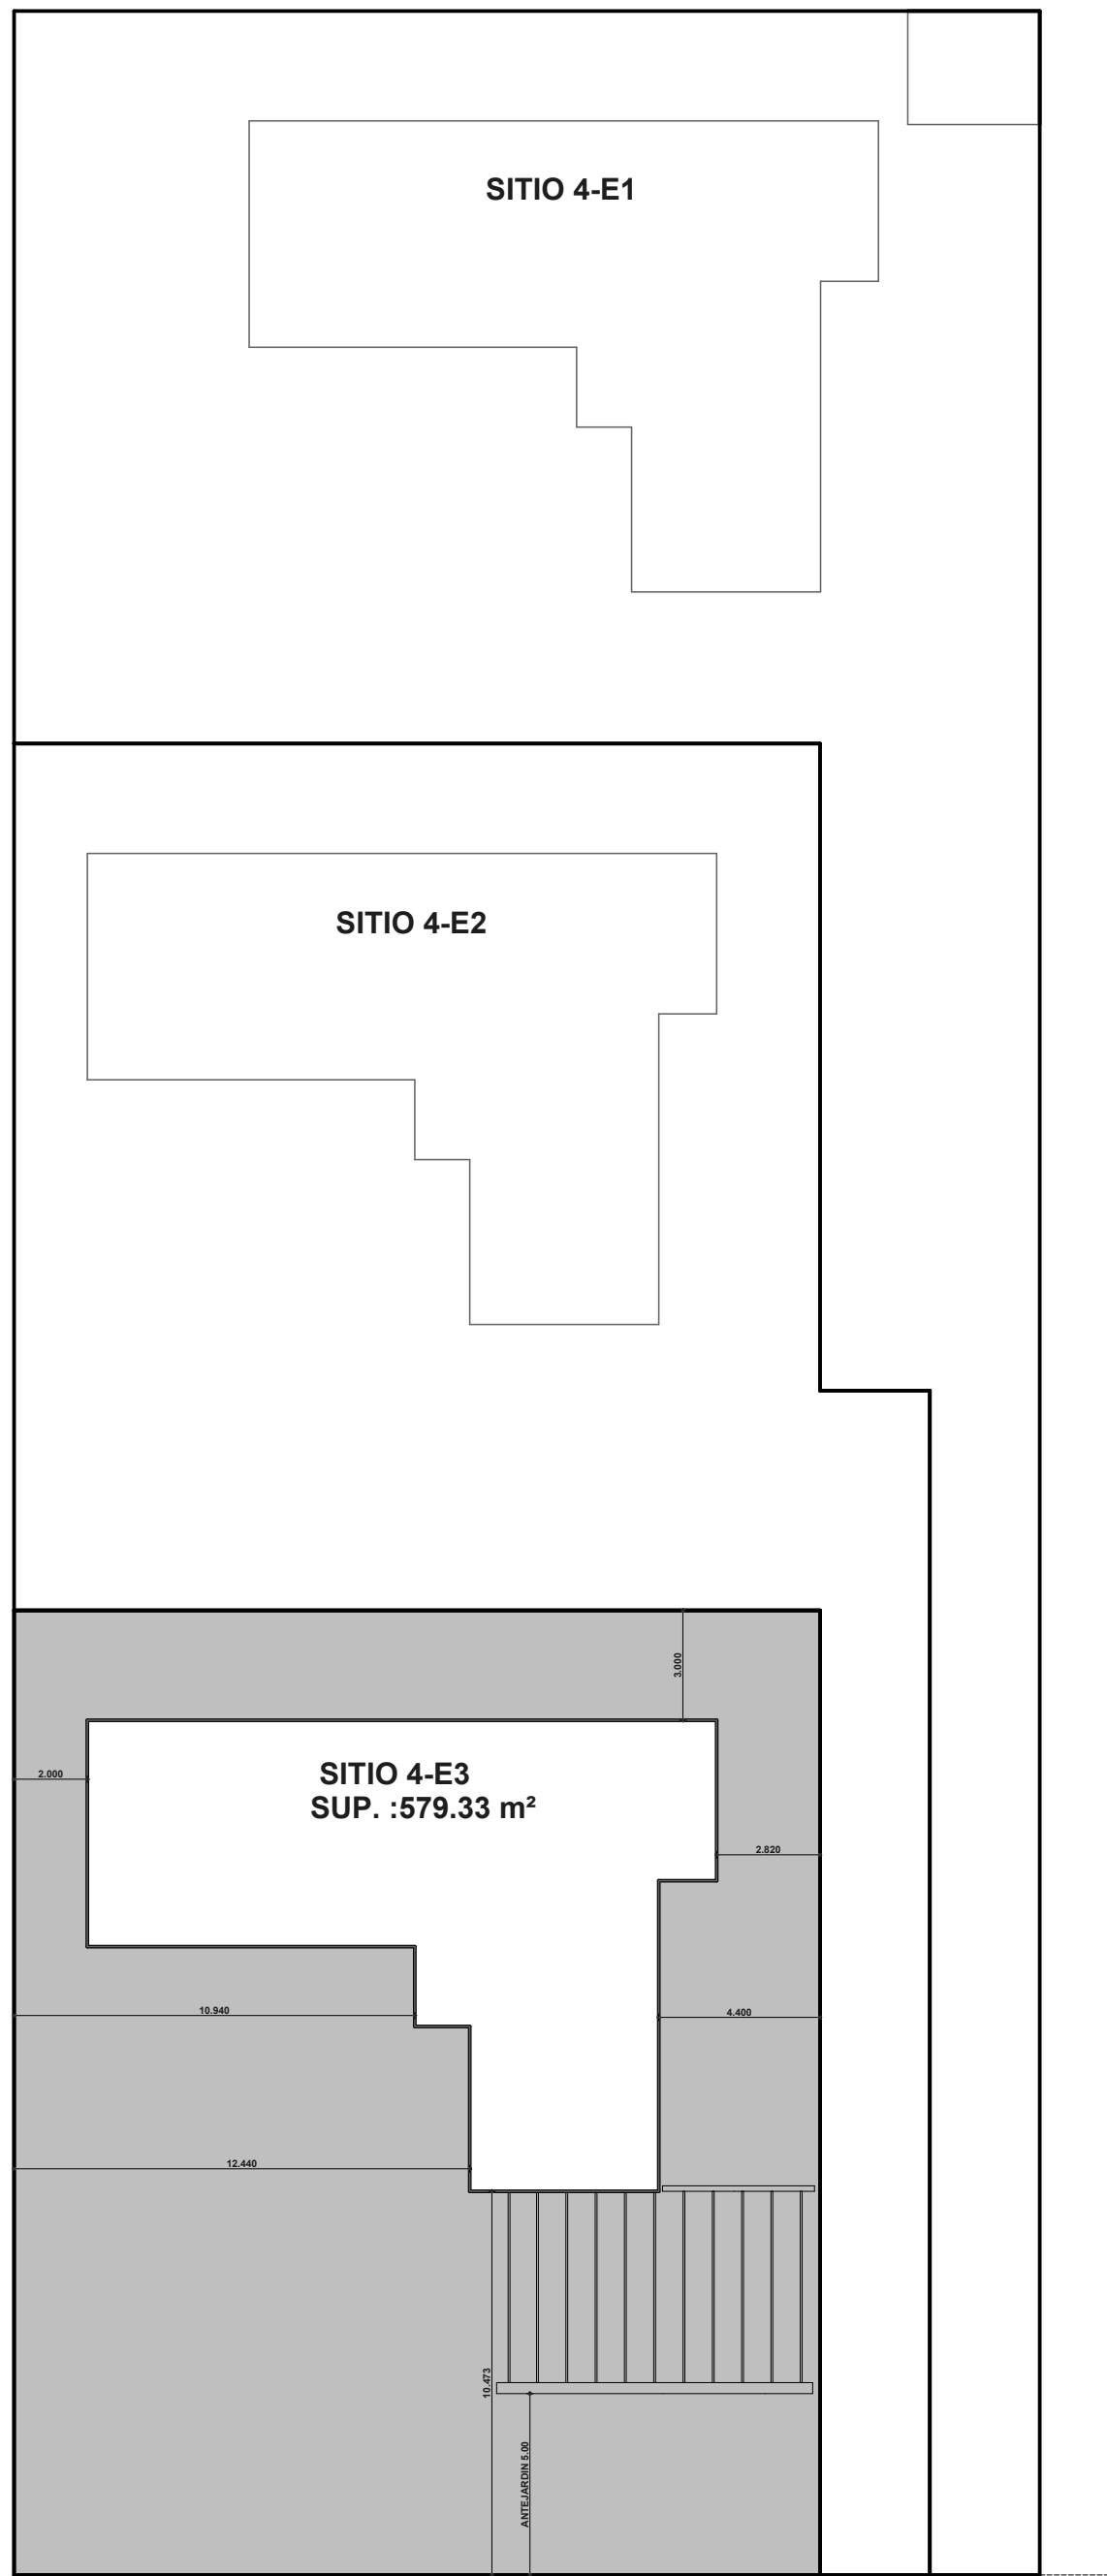


AVENIDA ALTO NOGALES

EMPLAZAMIENTO


ESC. 1/200




PROPIETARIO	ROL DE AVALÚO
CRISTIAN DIAZ PEREZ	148-38
UBICACION	AVENIDA ALTO NOGALES N° 130-132 MACHALI
PROVINCIA	REGION
CACHAPOAL	L. GENERAL BERNARDO O'HIGGINS
PROYECTO	VIVIENDA SITIO 4 E-3
GESTION	DEBUJO
ISABEL SOTO VERDUGO	IVAN GUERRERO SALAZAR
ARQUITECTO	PROPIETARIO
ERIC UNGERER MASSERA ARQUITECTO	CRISTIAN DIAZ PEREZ
ESCALA INDICADAS	LAMINA
Fecha: 19/10/2014	1 de 2
SUPERFICIE 141.08 M2	CONTENIDO PLANTA ARQUITECTURA PLANTA CUBIERTA EMPLAZAMIENTO UBICACION DIAGRAMA DE SUPERFICIES

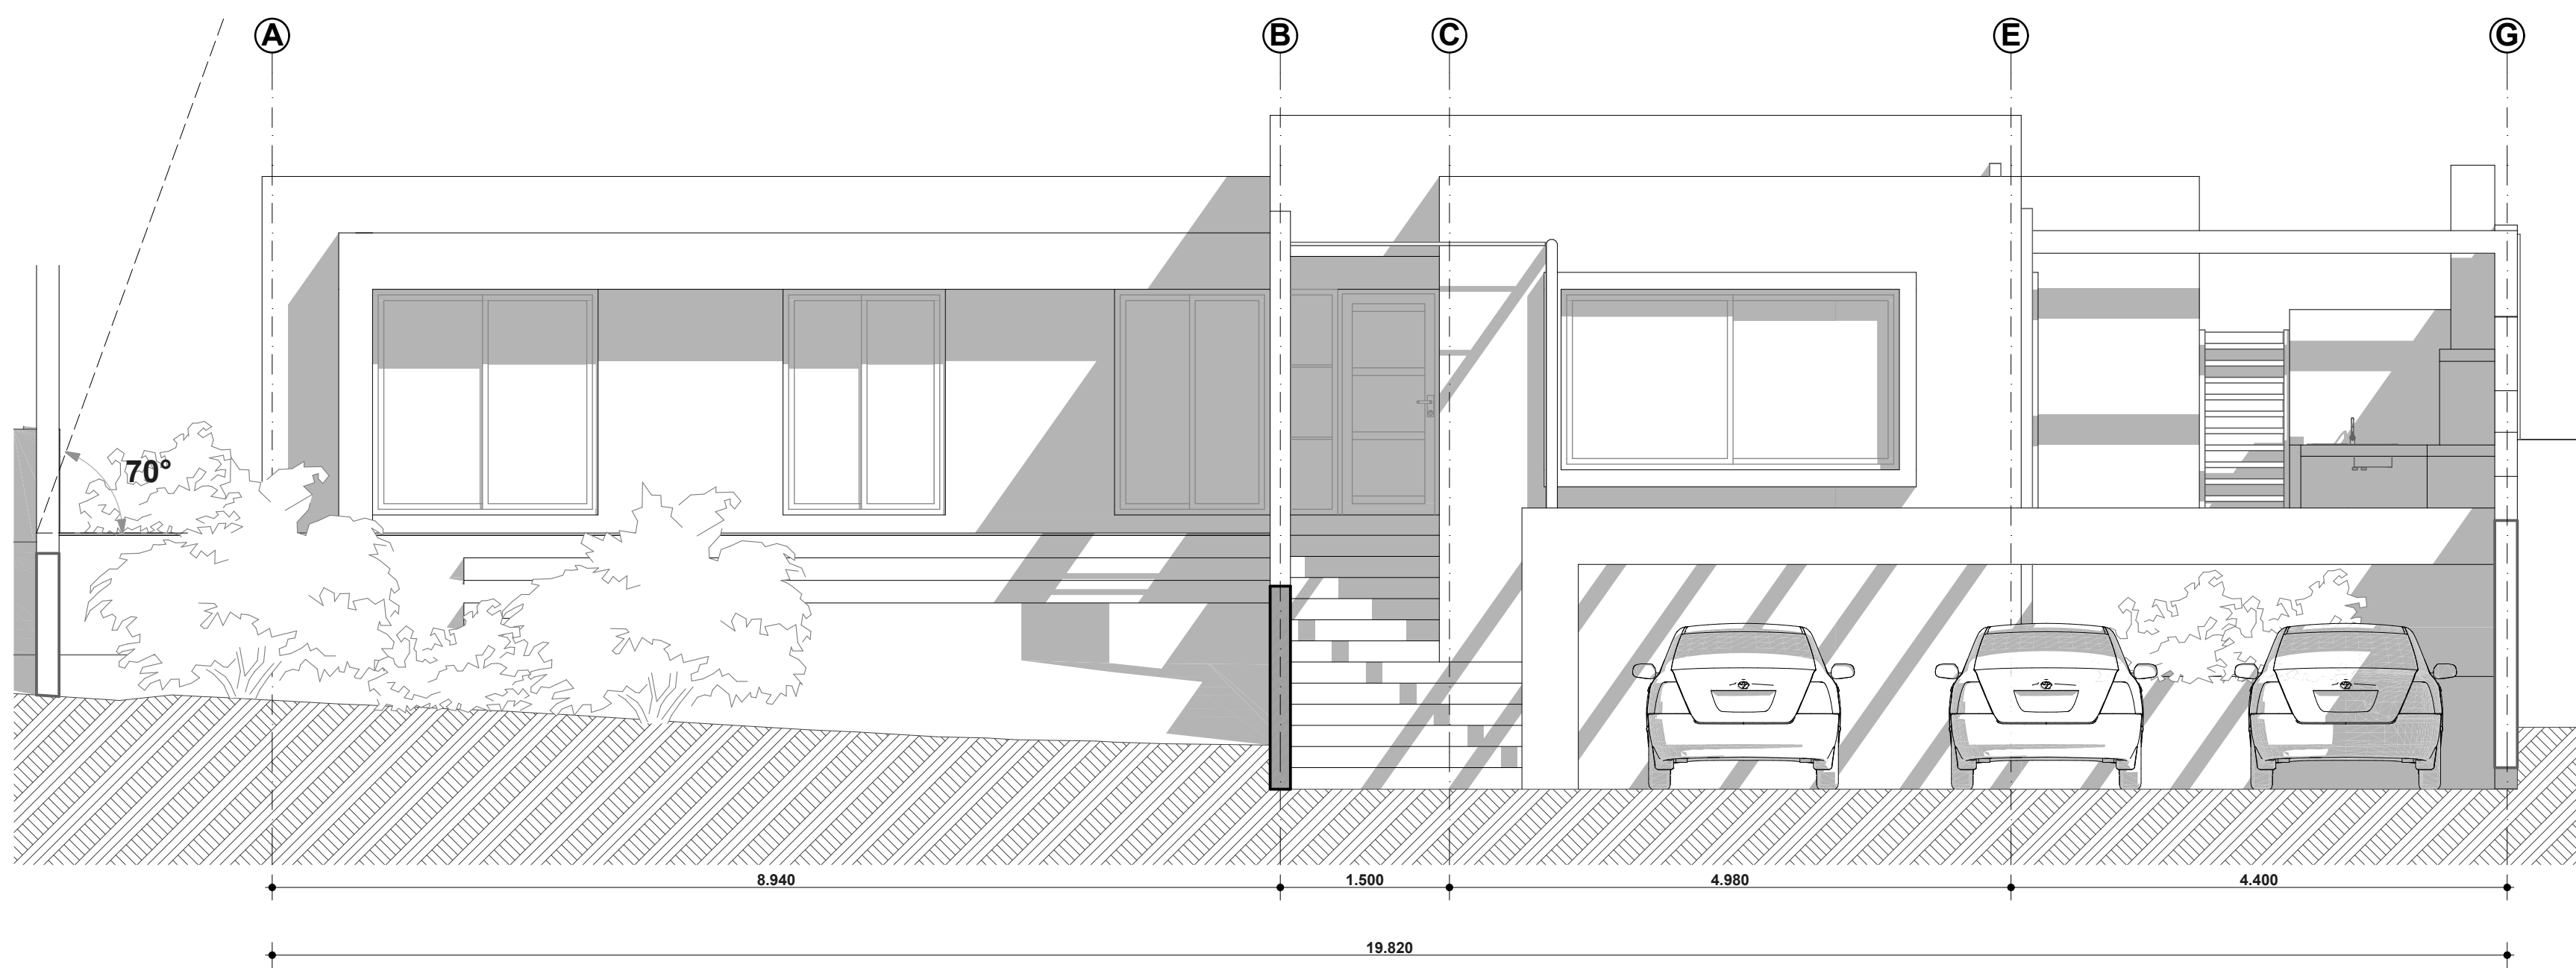


ALZADO PONIENTE
ESC. 1/50

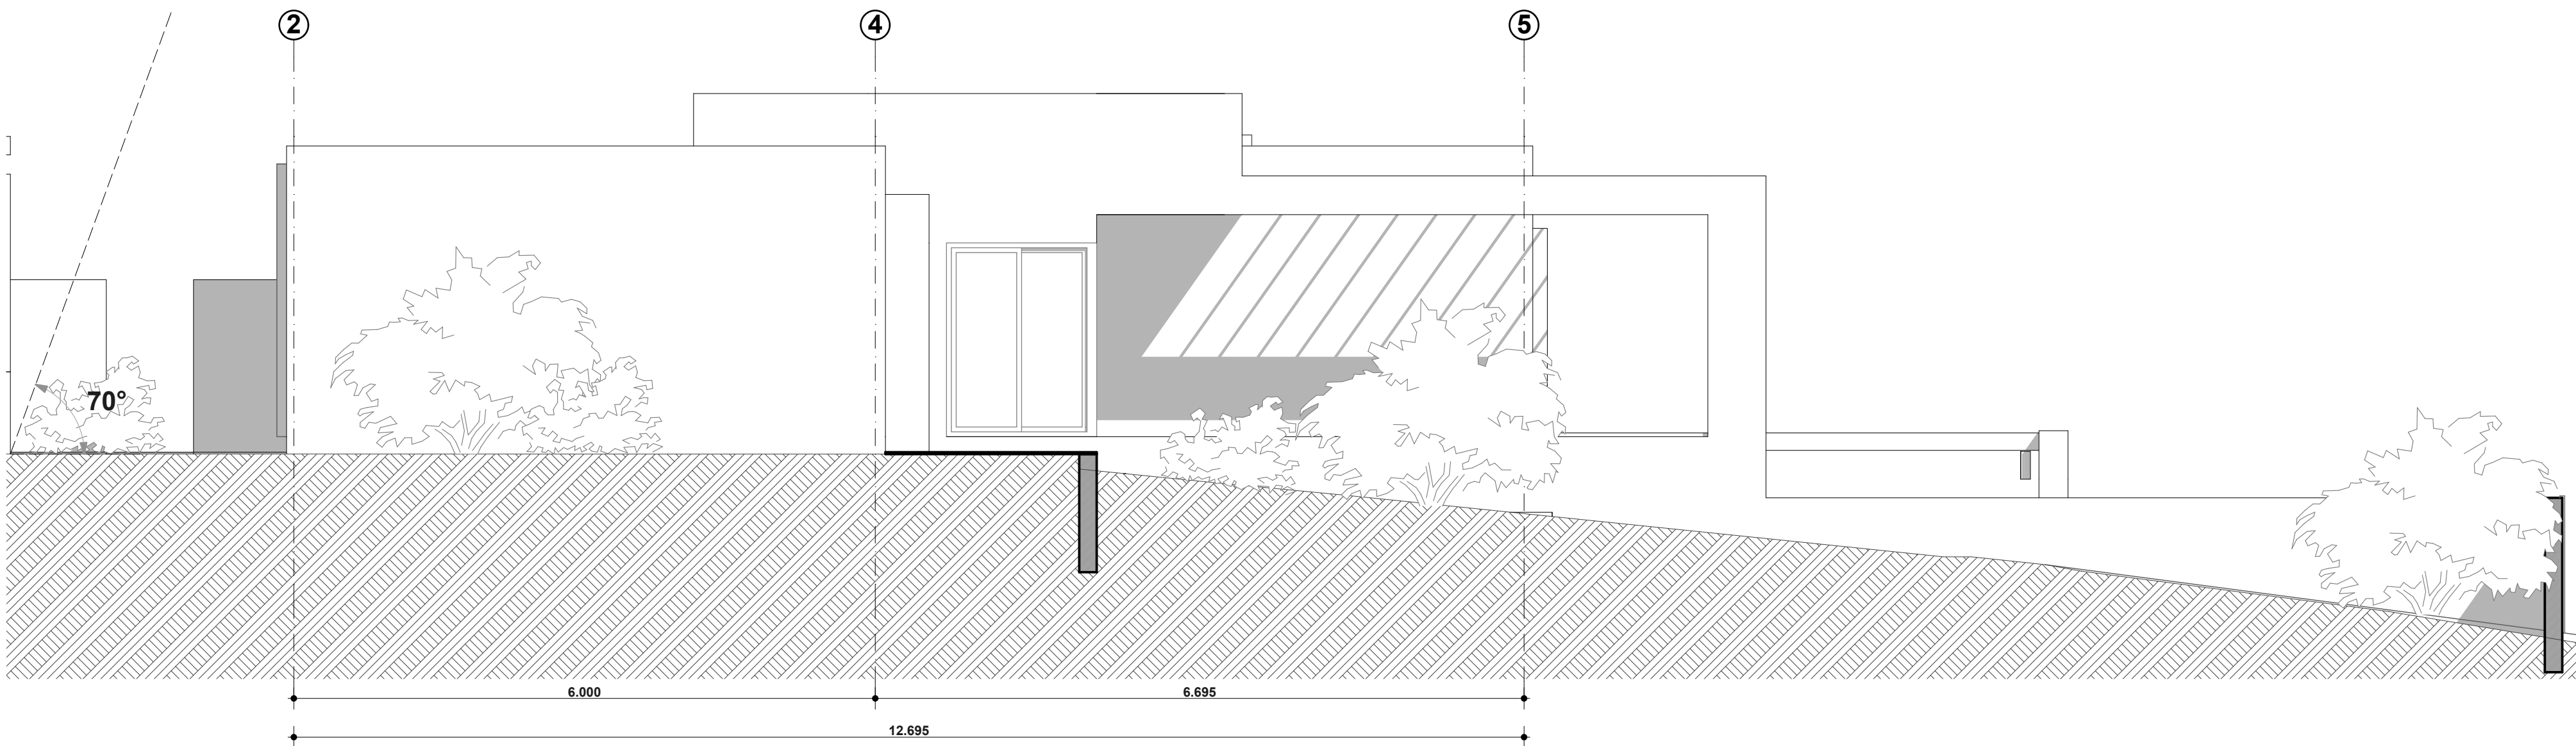


ALZADO NORTE
ESC. 1/50

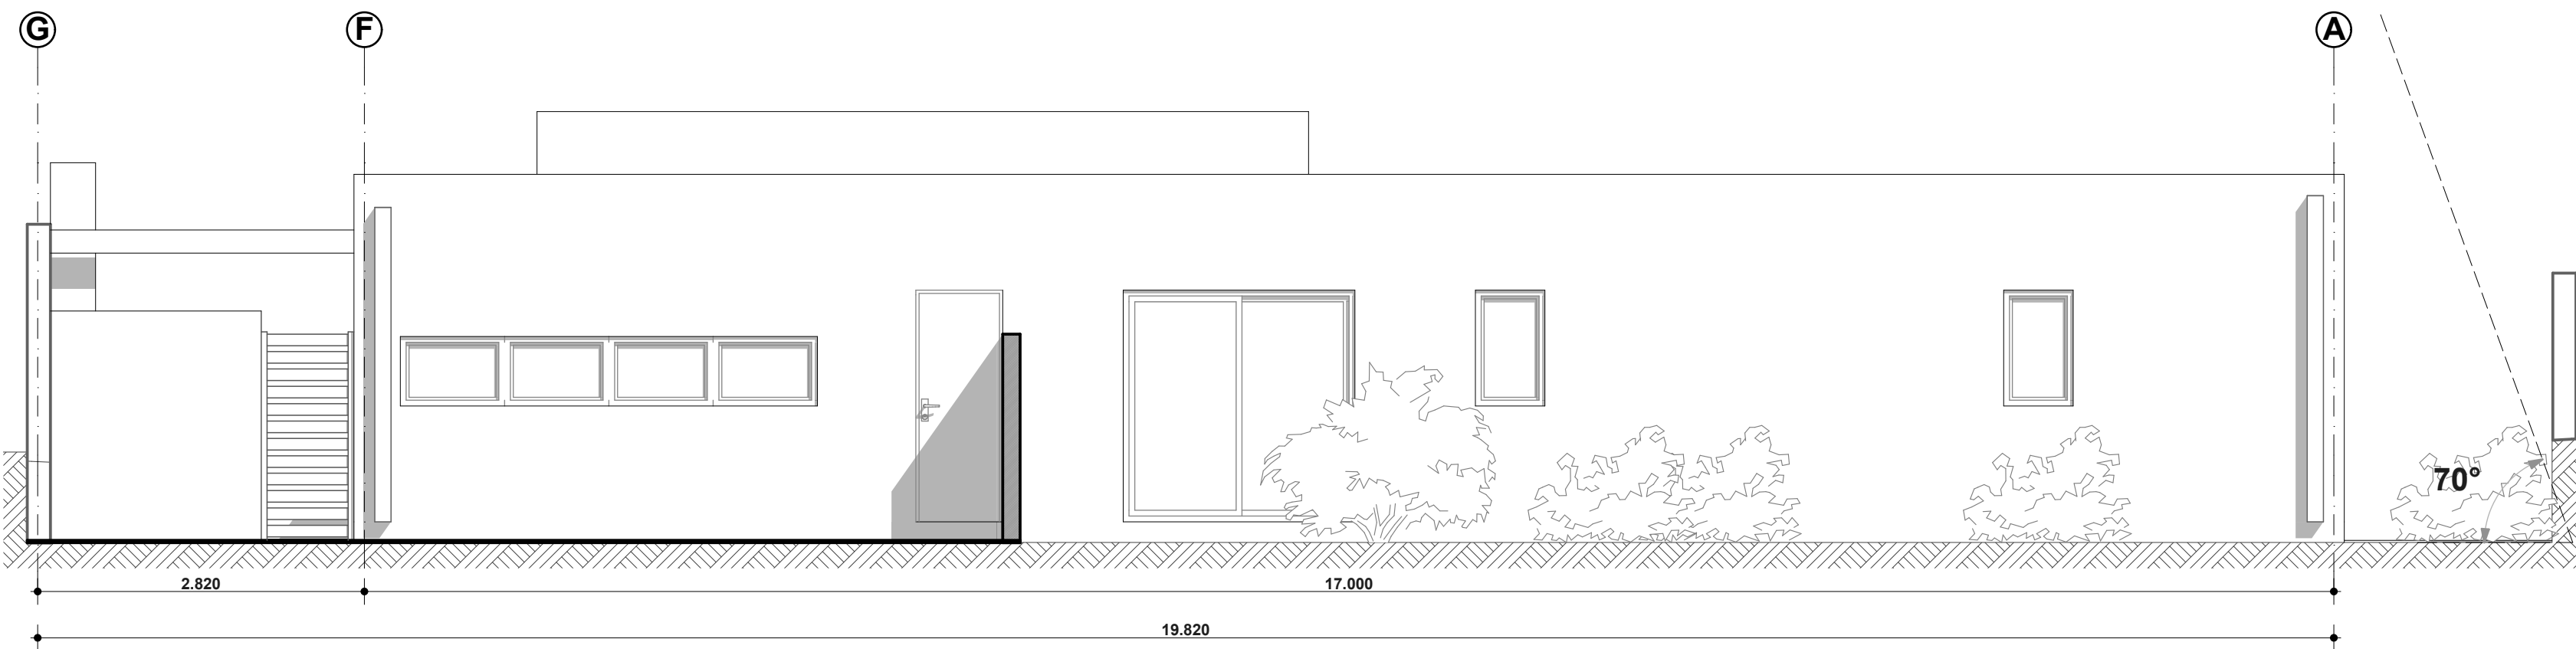


ALZADO ORIENTE
ESC. 1/50

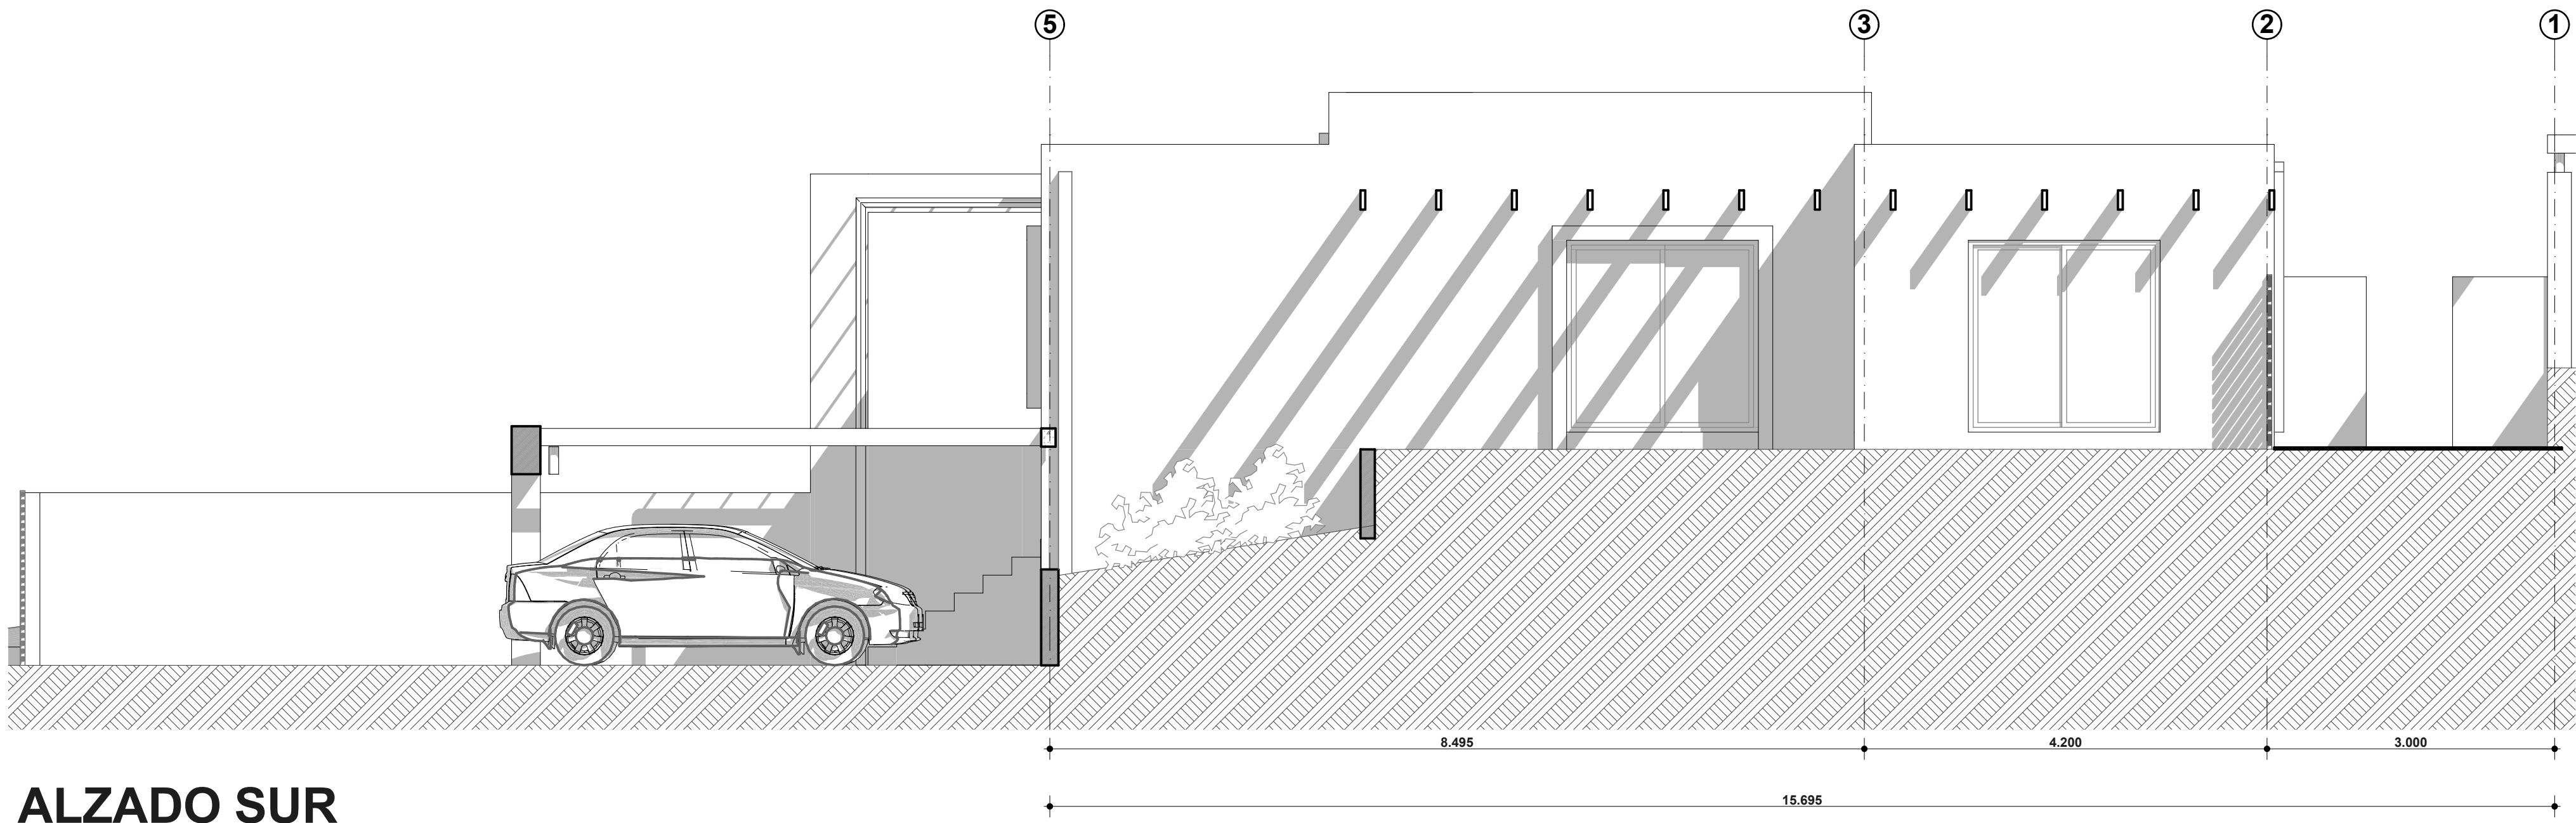

ALZADO SUR
ESC. 1/50

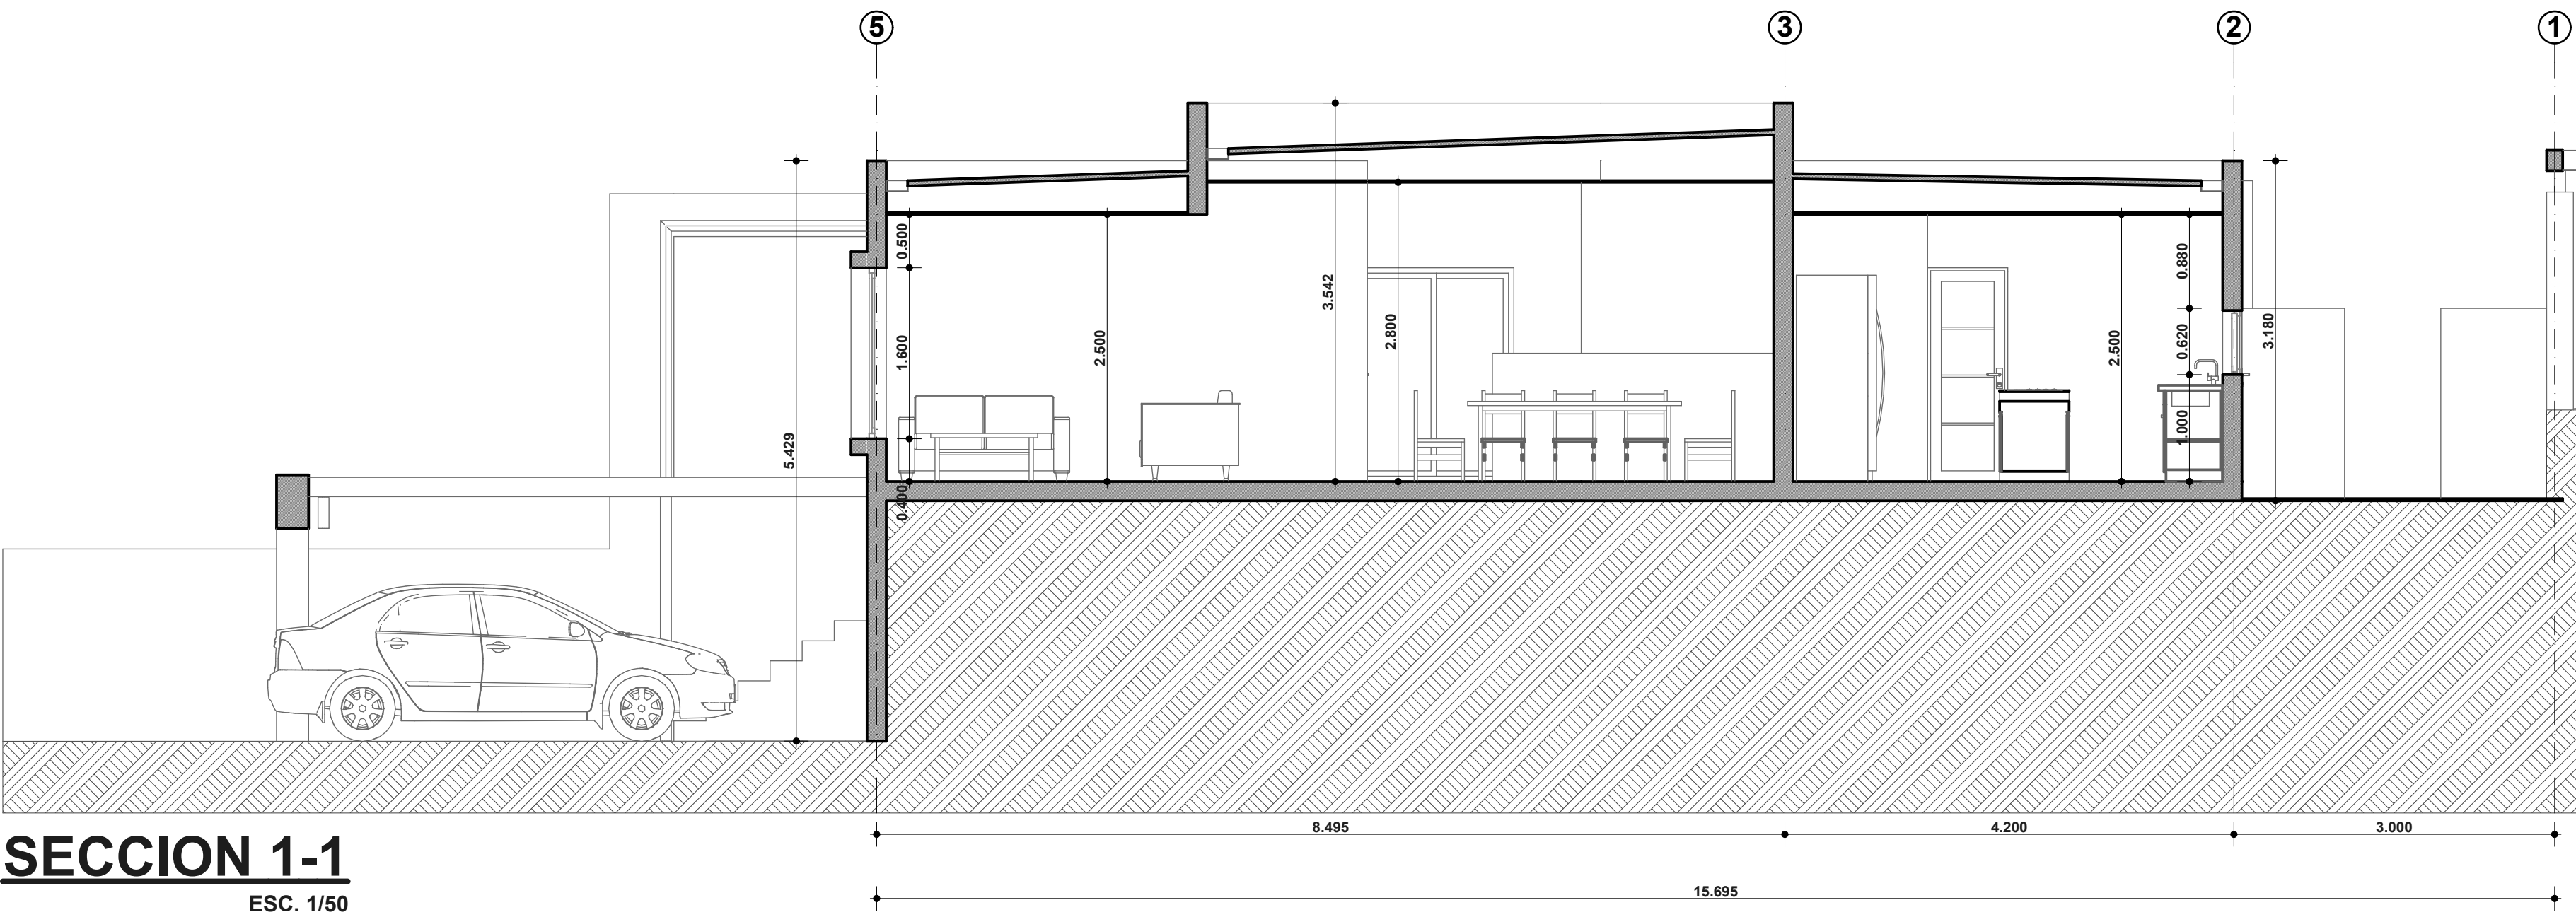

SECCION 1-1
ESC. 1/50

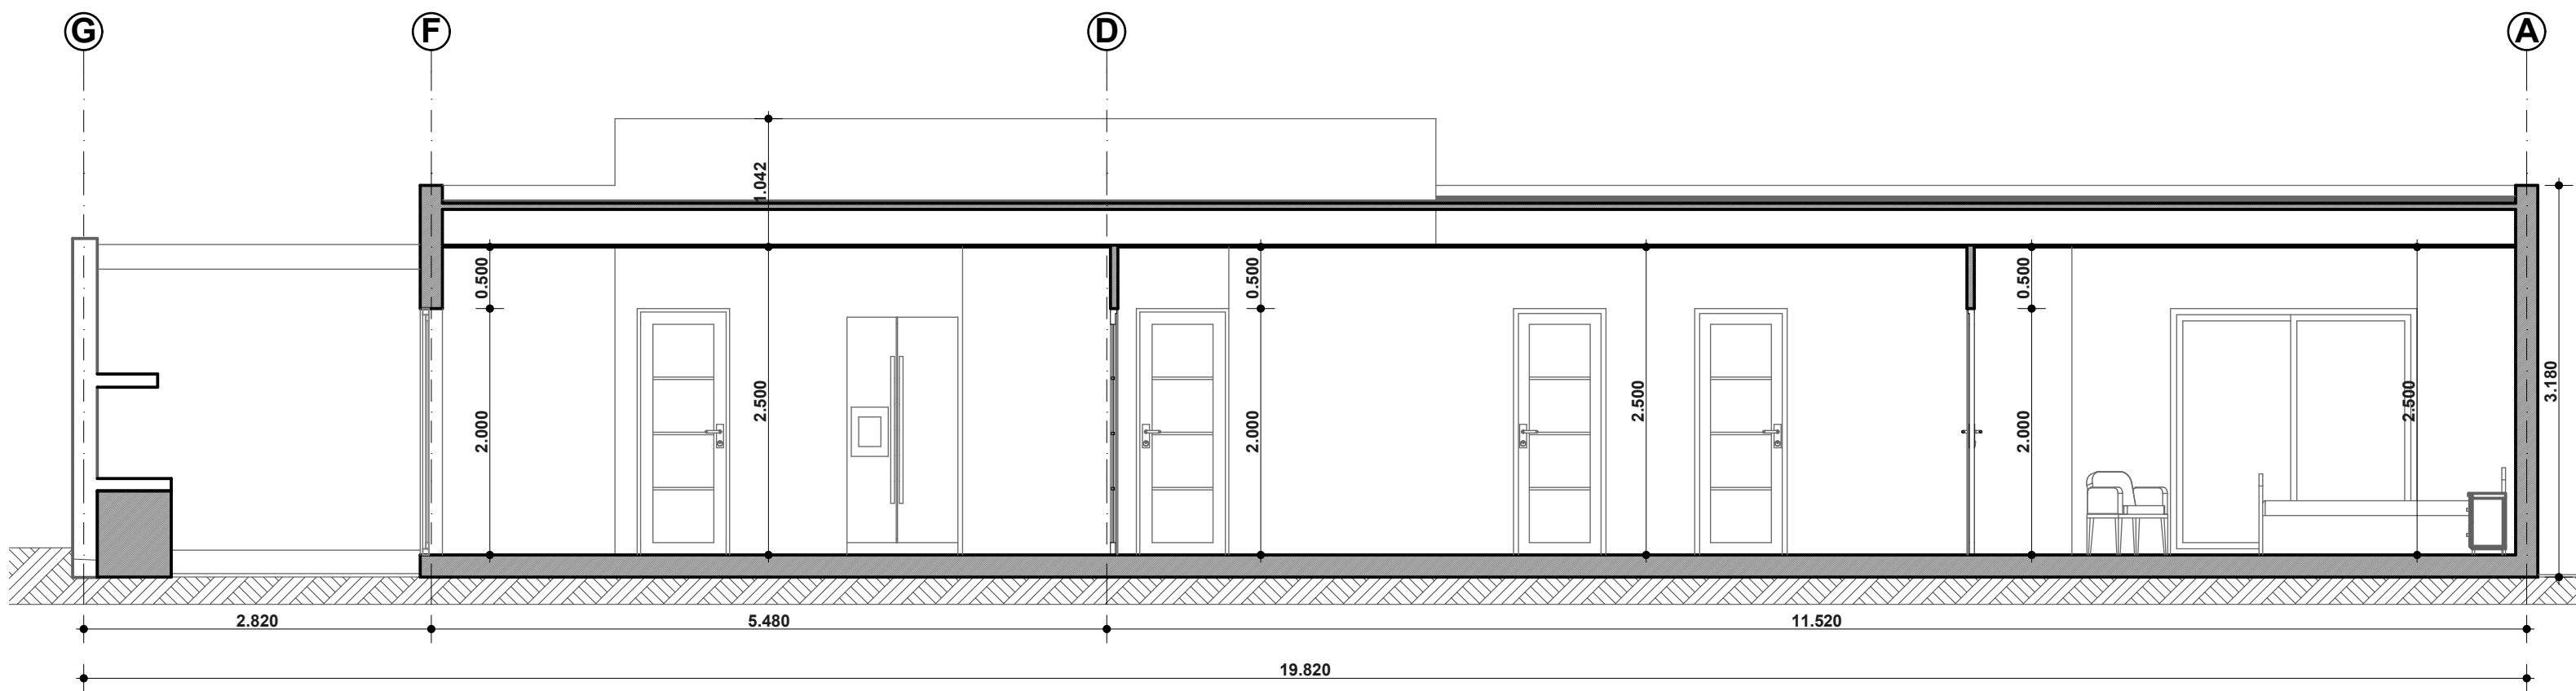

SECCION 2-2
ESC. 1/50

	
PROPIETARIO	ROL DE AVALUO
CRISTIAN DIAZ PEREZ	148-38
UBICACION	
AVENIDA ALTO NOGALES N° 130-132 MACHALI	
PROVINCIA	REGION
CACHAPOAL	L. GENERAL BERNARDO O'HIGGINS
PROYECTO	
VIVIENDA SITIO 4 E-3	
GESTION	DEBUJO
ISABEL SOTO VERDUGO	IVAN GUERRERO SALAZAR
ARQUITECTO	PROPIETARIO
ERIC UNGERER MASSERA ARQUITECTO	CRISTIAN DIAZ PEREZ
ESCALA	LAMINA
INDICADAS	2 de 2
Fecha: 19/10/2014	CONTENIDO
SUPERFICIE 141.08 M2	ALZADO PONIENTE ALZADO ORIENTE ALZADO NORTE ALZADO SUR SECCION 1-1 SECCION 2-2