



PLANTA ARQUITECTURA
ESCALA 1:50

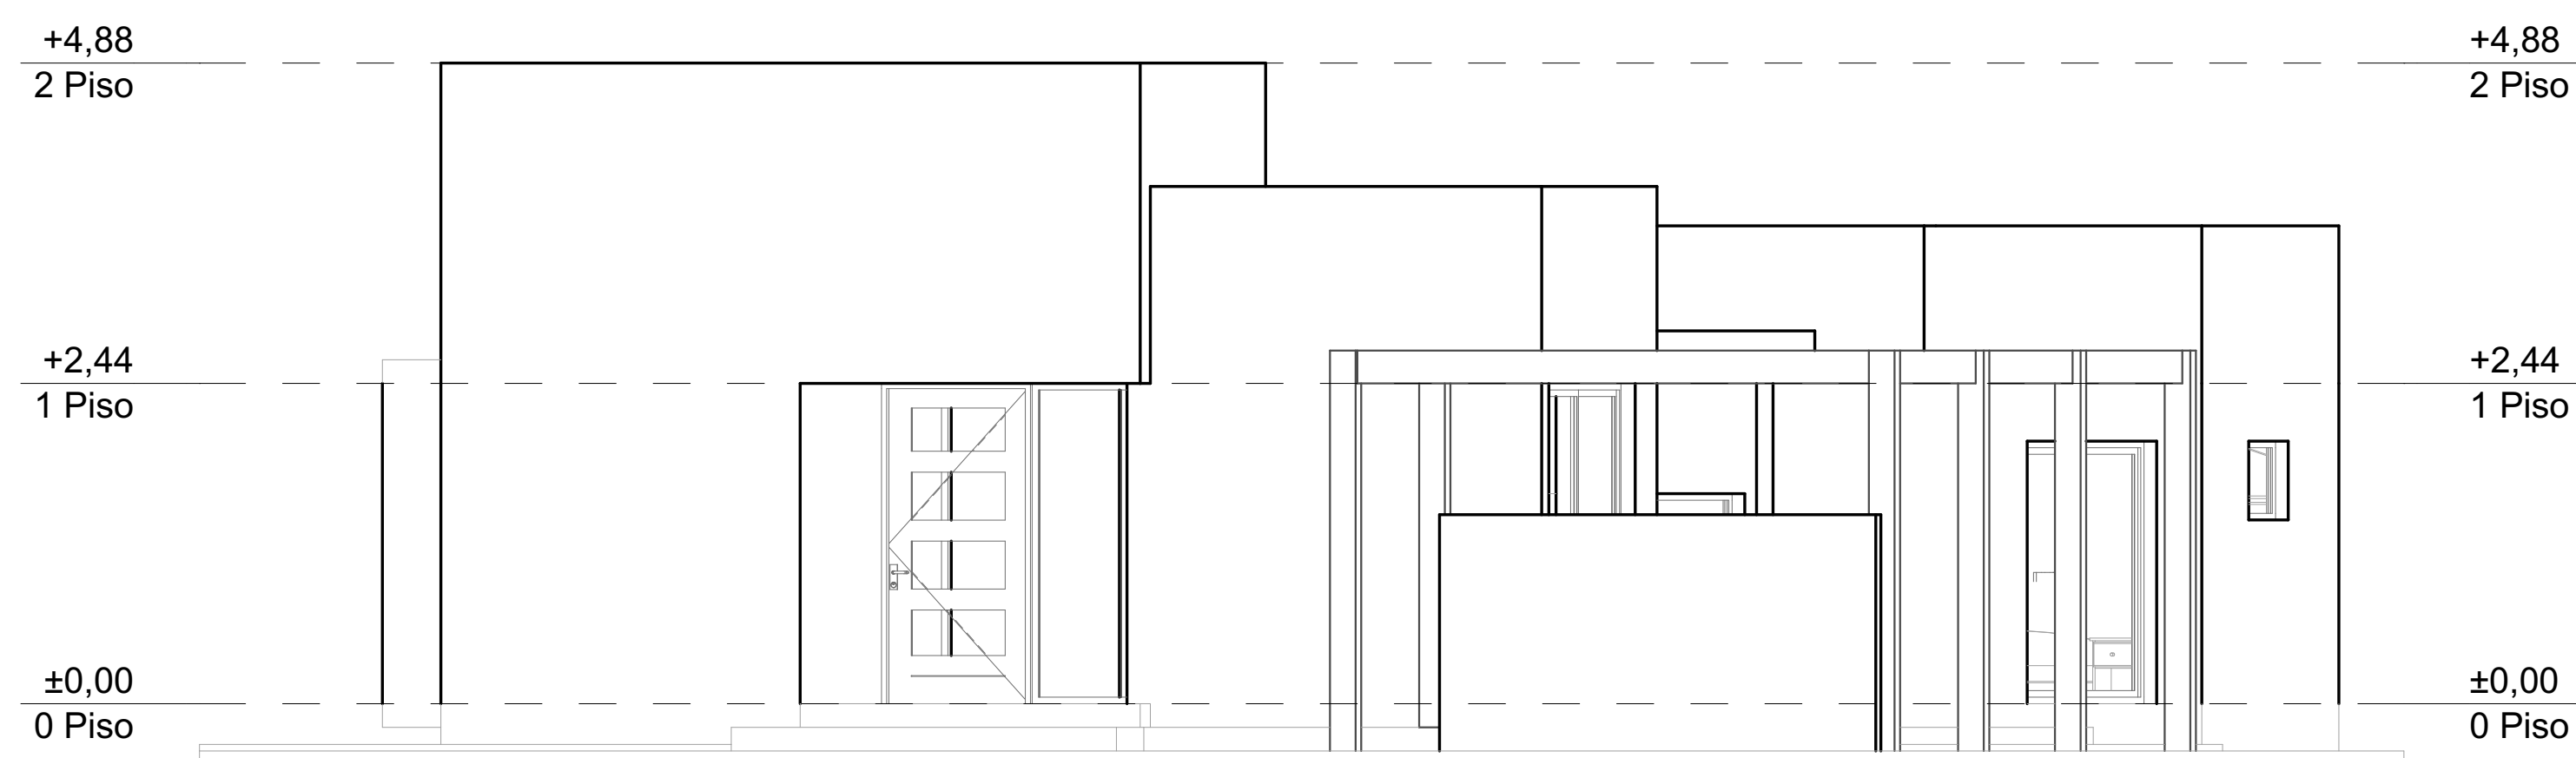

ELEVACION
ESCALA 1:50

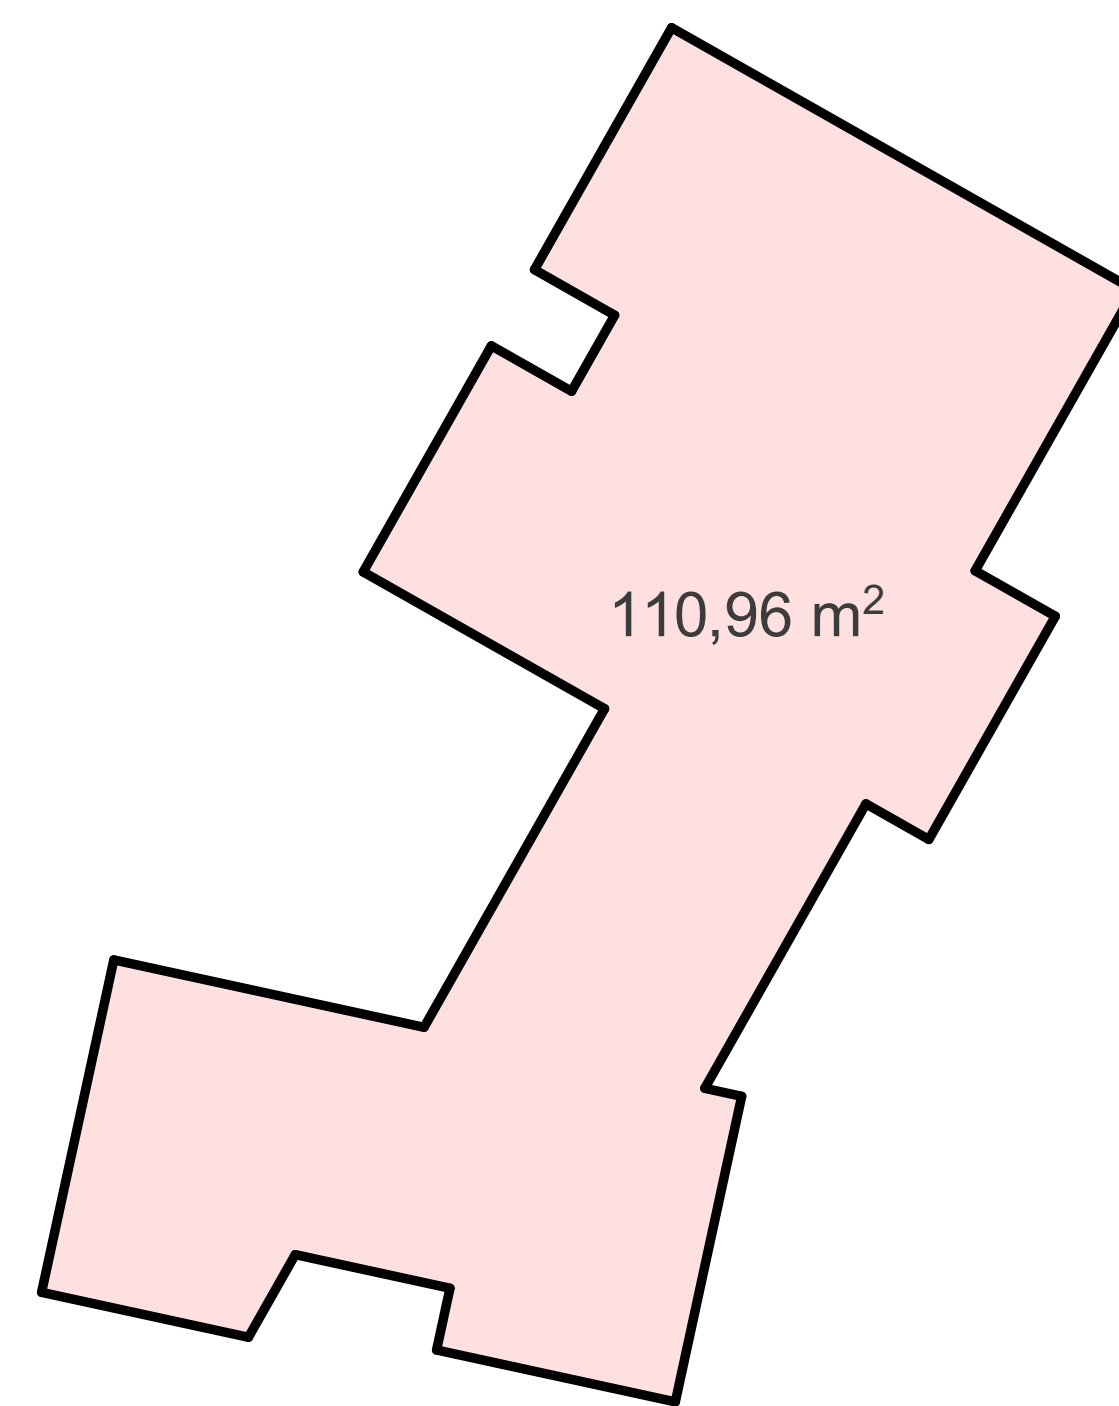

SUPERFICIE



EMPLAZAMIENTO