




PLANTA ARQUITECTURA 1º PISO CASA TIPO A:
LOTE 23 AB-1 / LOTE 23 AB-2
ESCALA 1:50

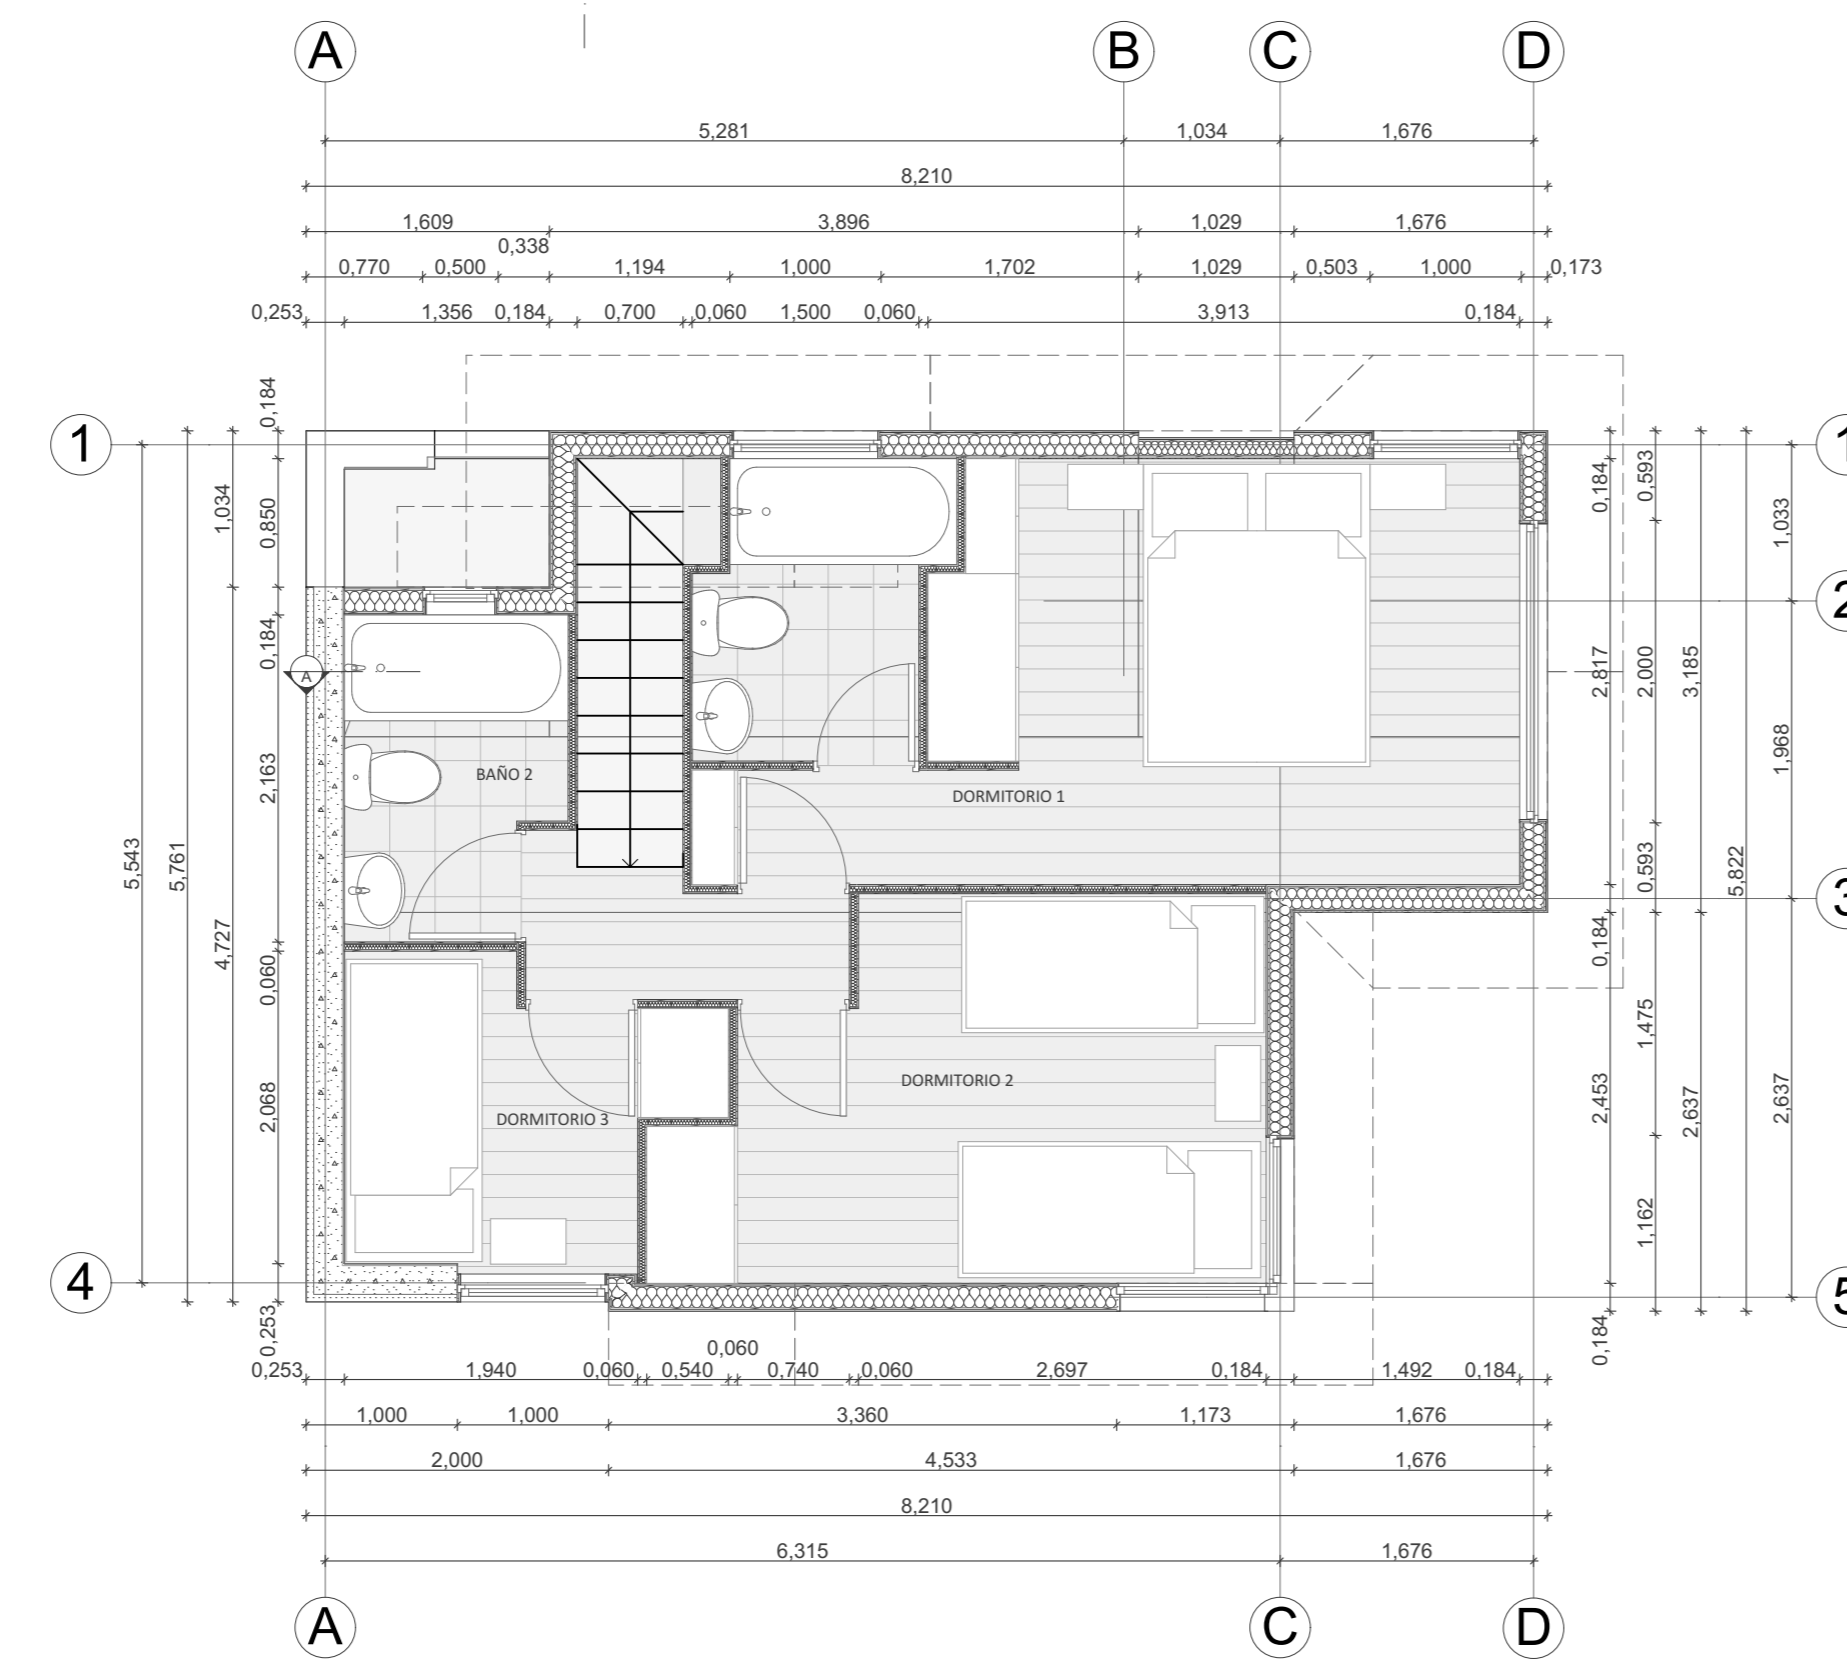


PLANTA ARQUITECTURA 2º PISO CASA TIPO A:
LOTE 23 AB-1 / LOTE 23 AB-2
ESCALA 1:50

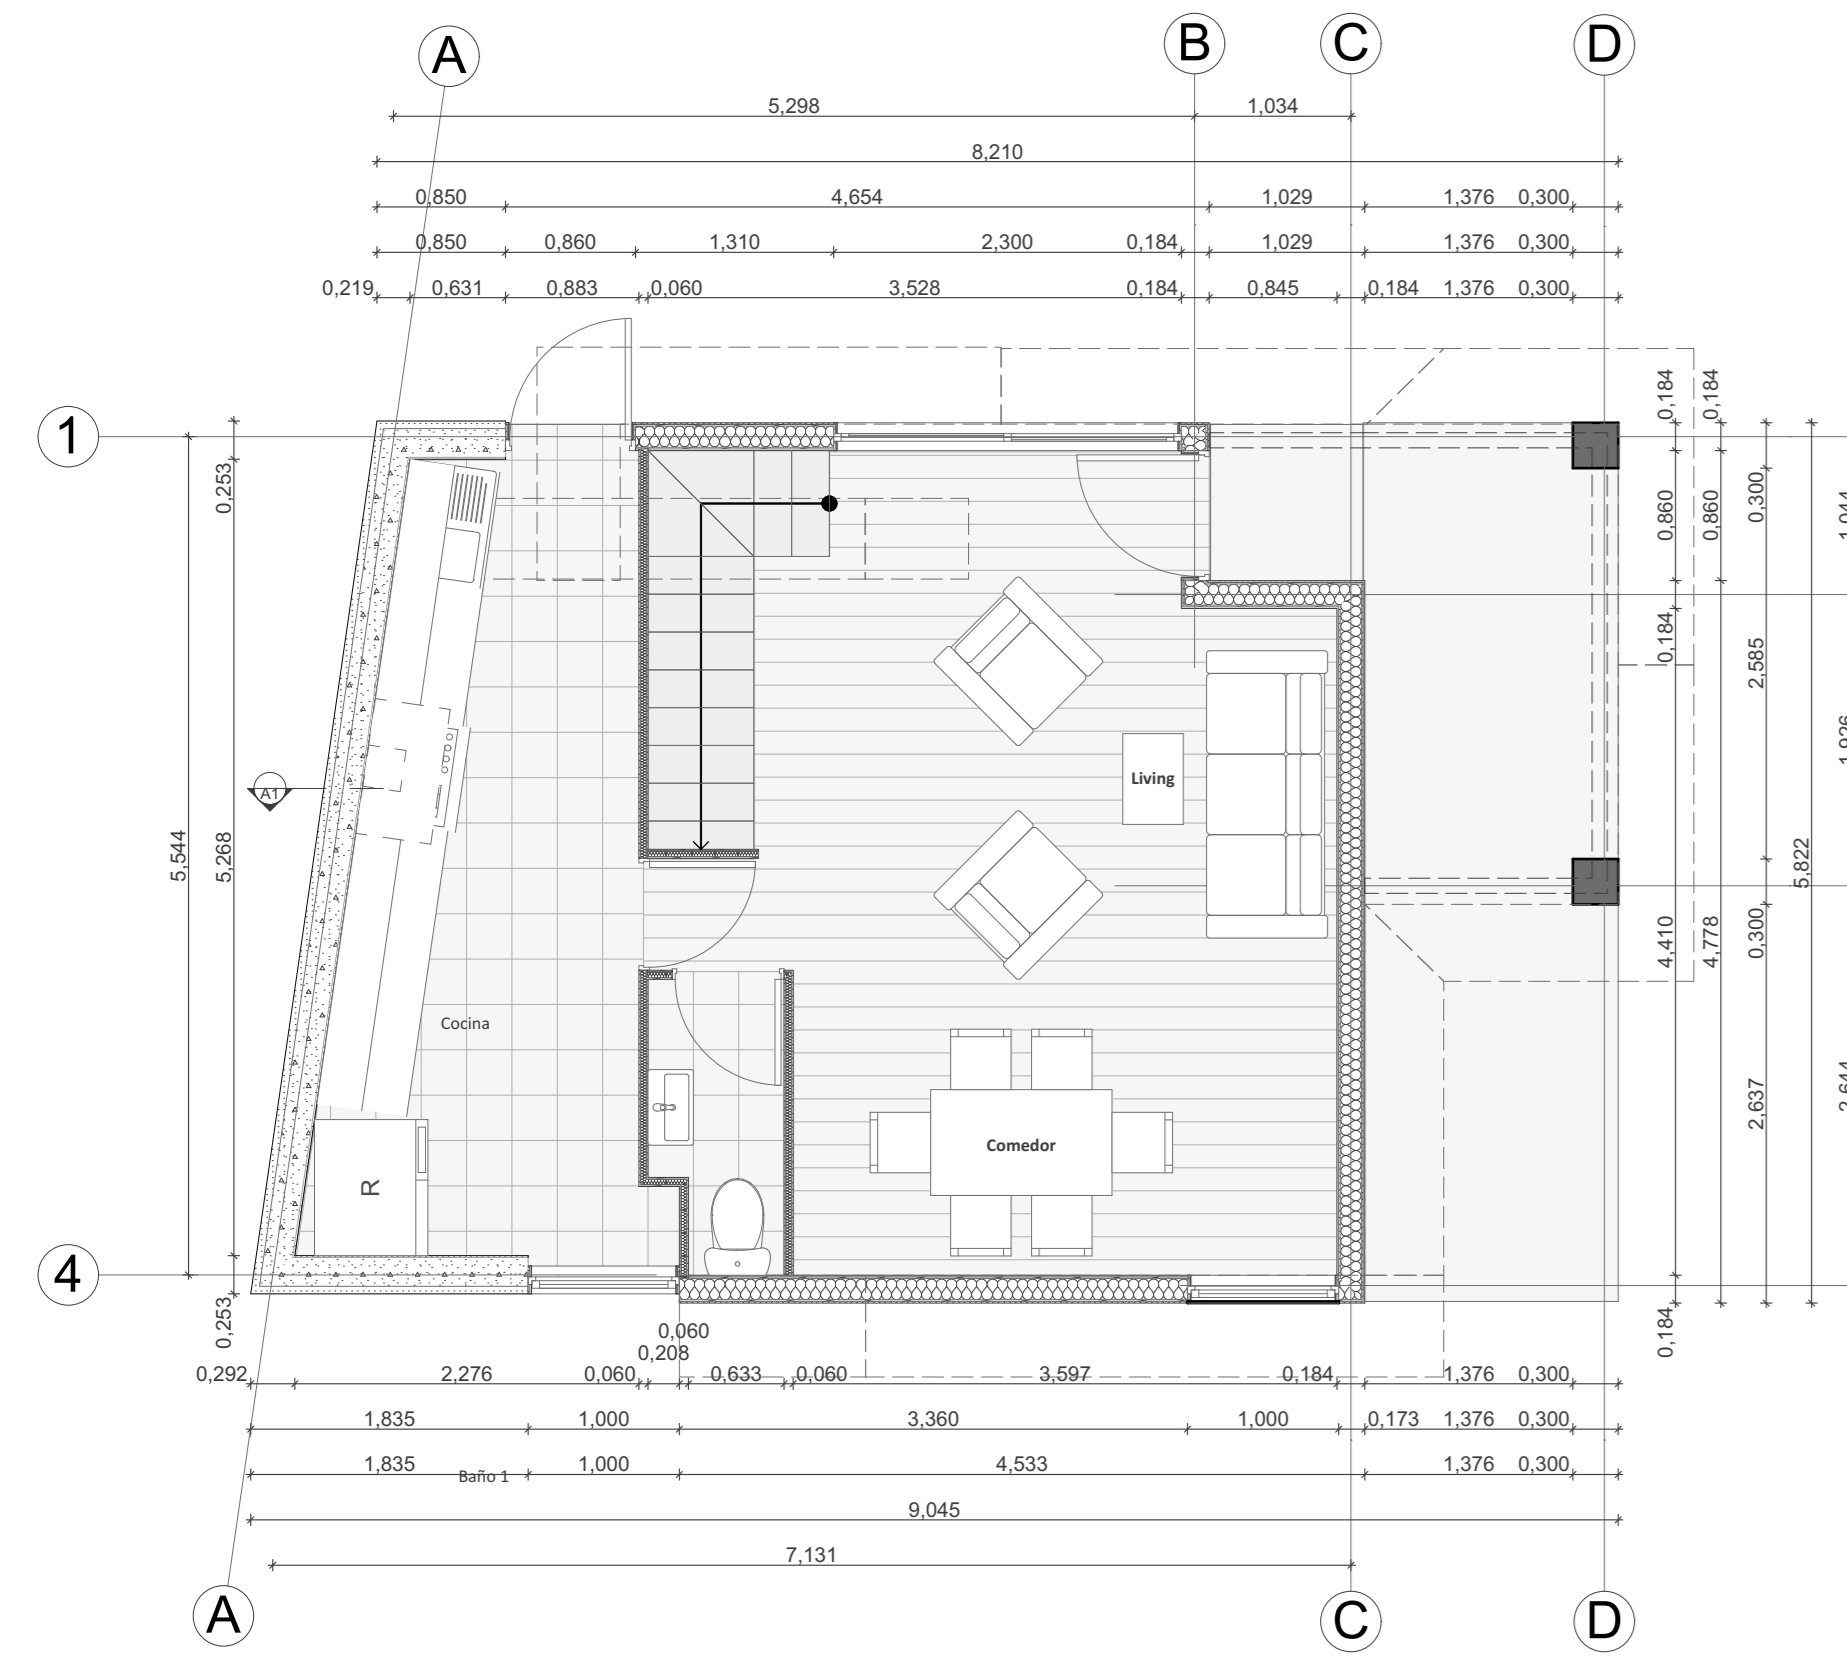


PLANTA ARQUITECTURA 1º PISO CASA TIPO B:
LOTE 23 AB-3
ESCALA 1:50

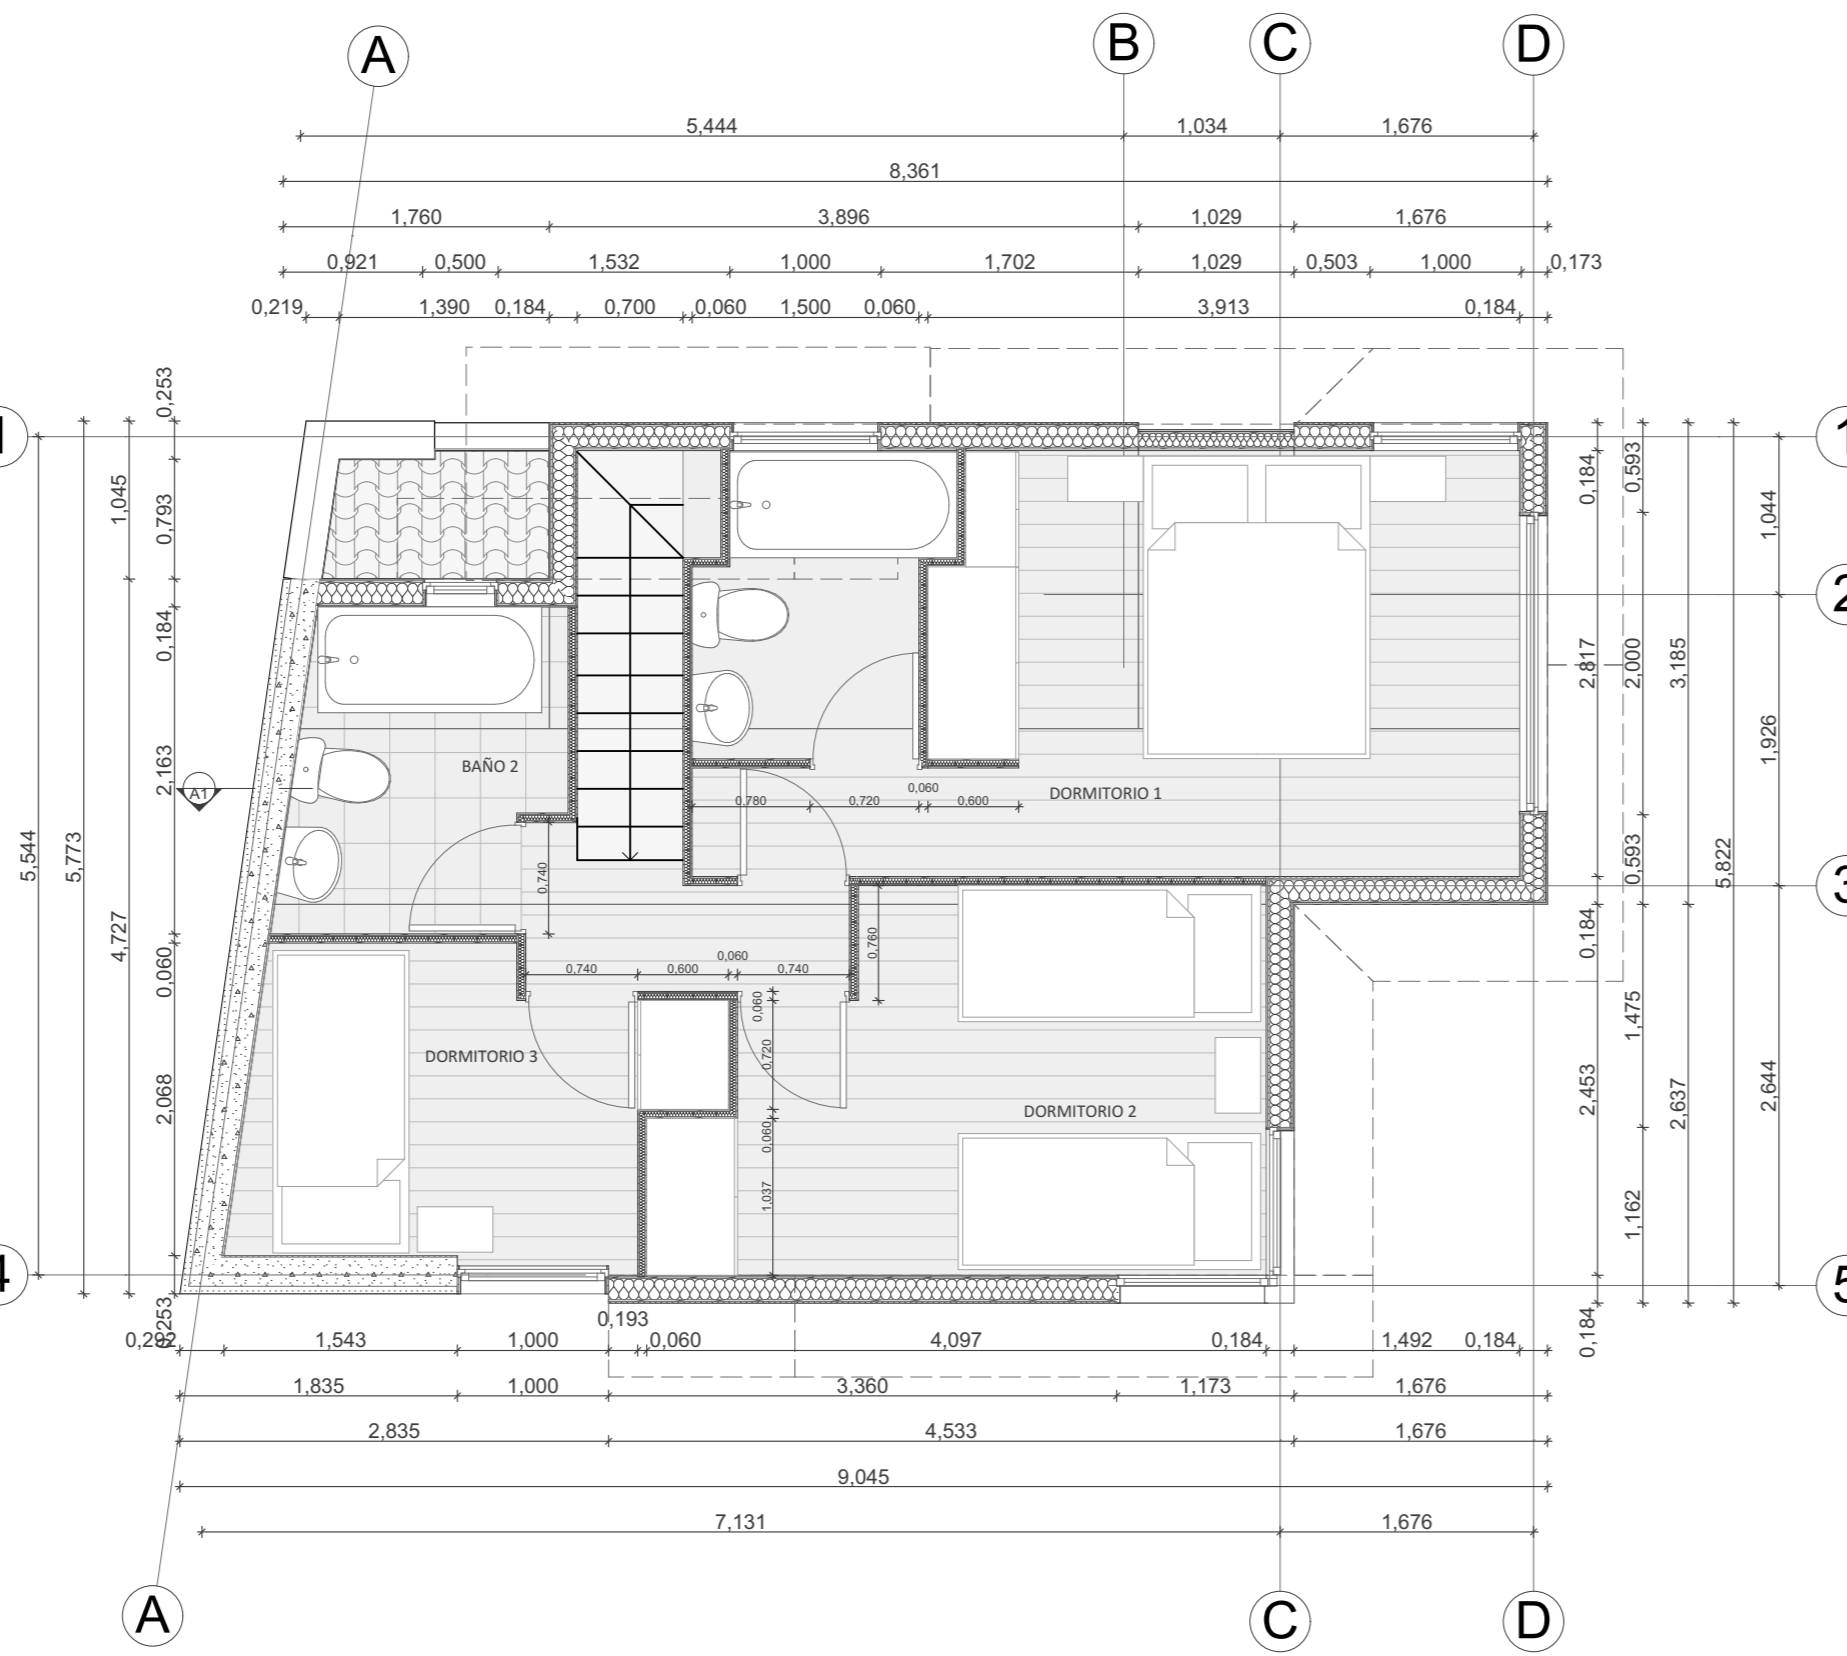

PLANTA ARQUITECTURA 2º PISO CASA TIPO B:
LOTE 23 AB-3
ESCALA 1:50

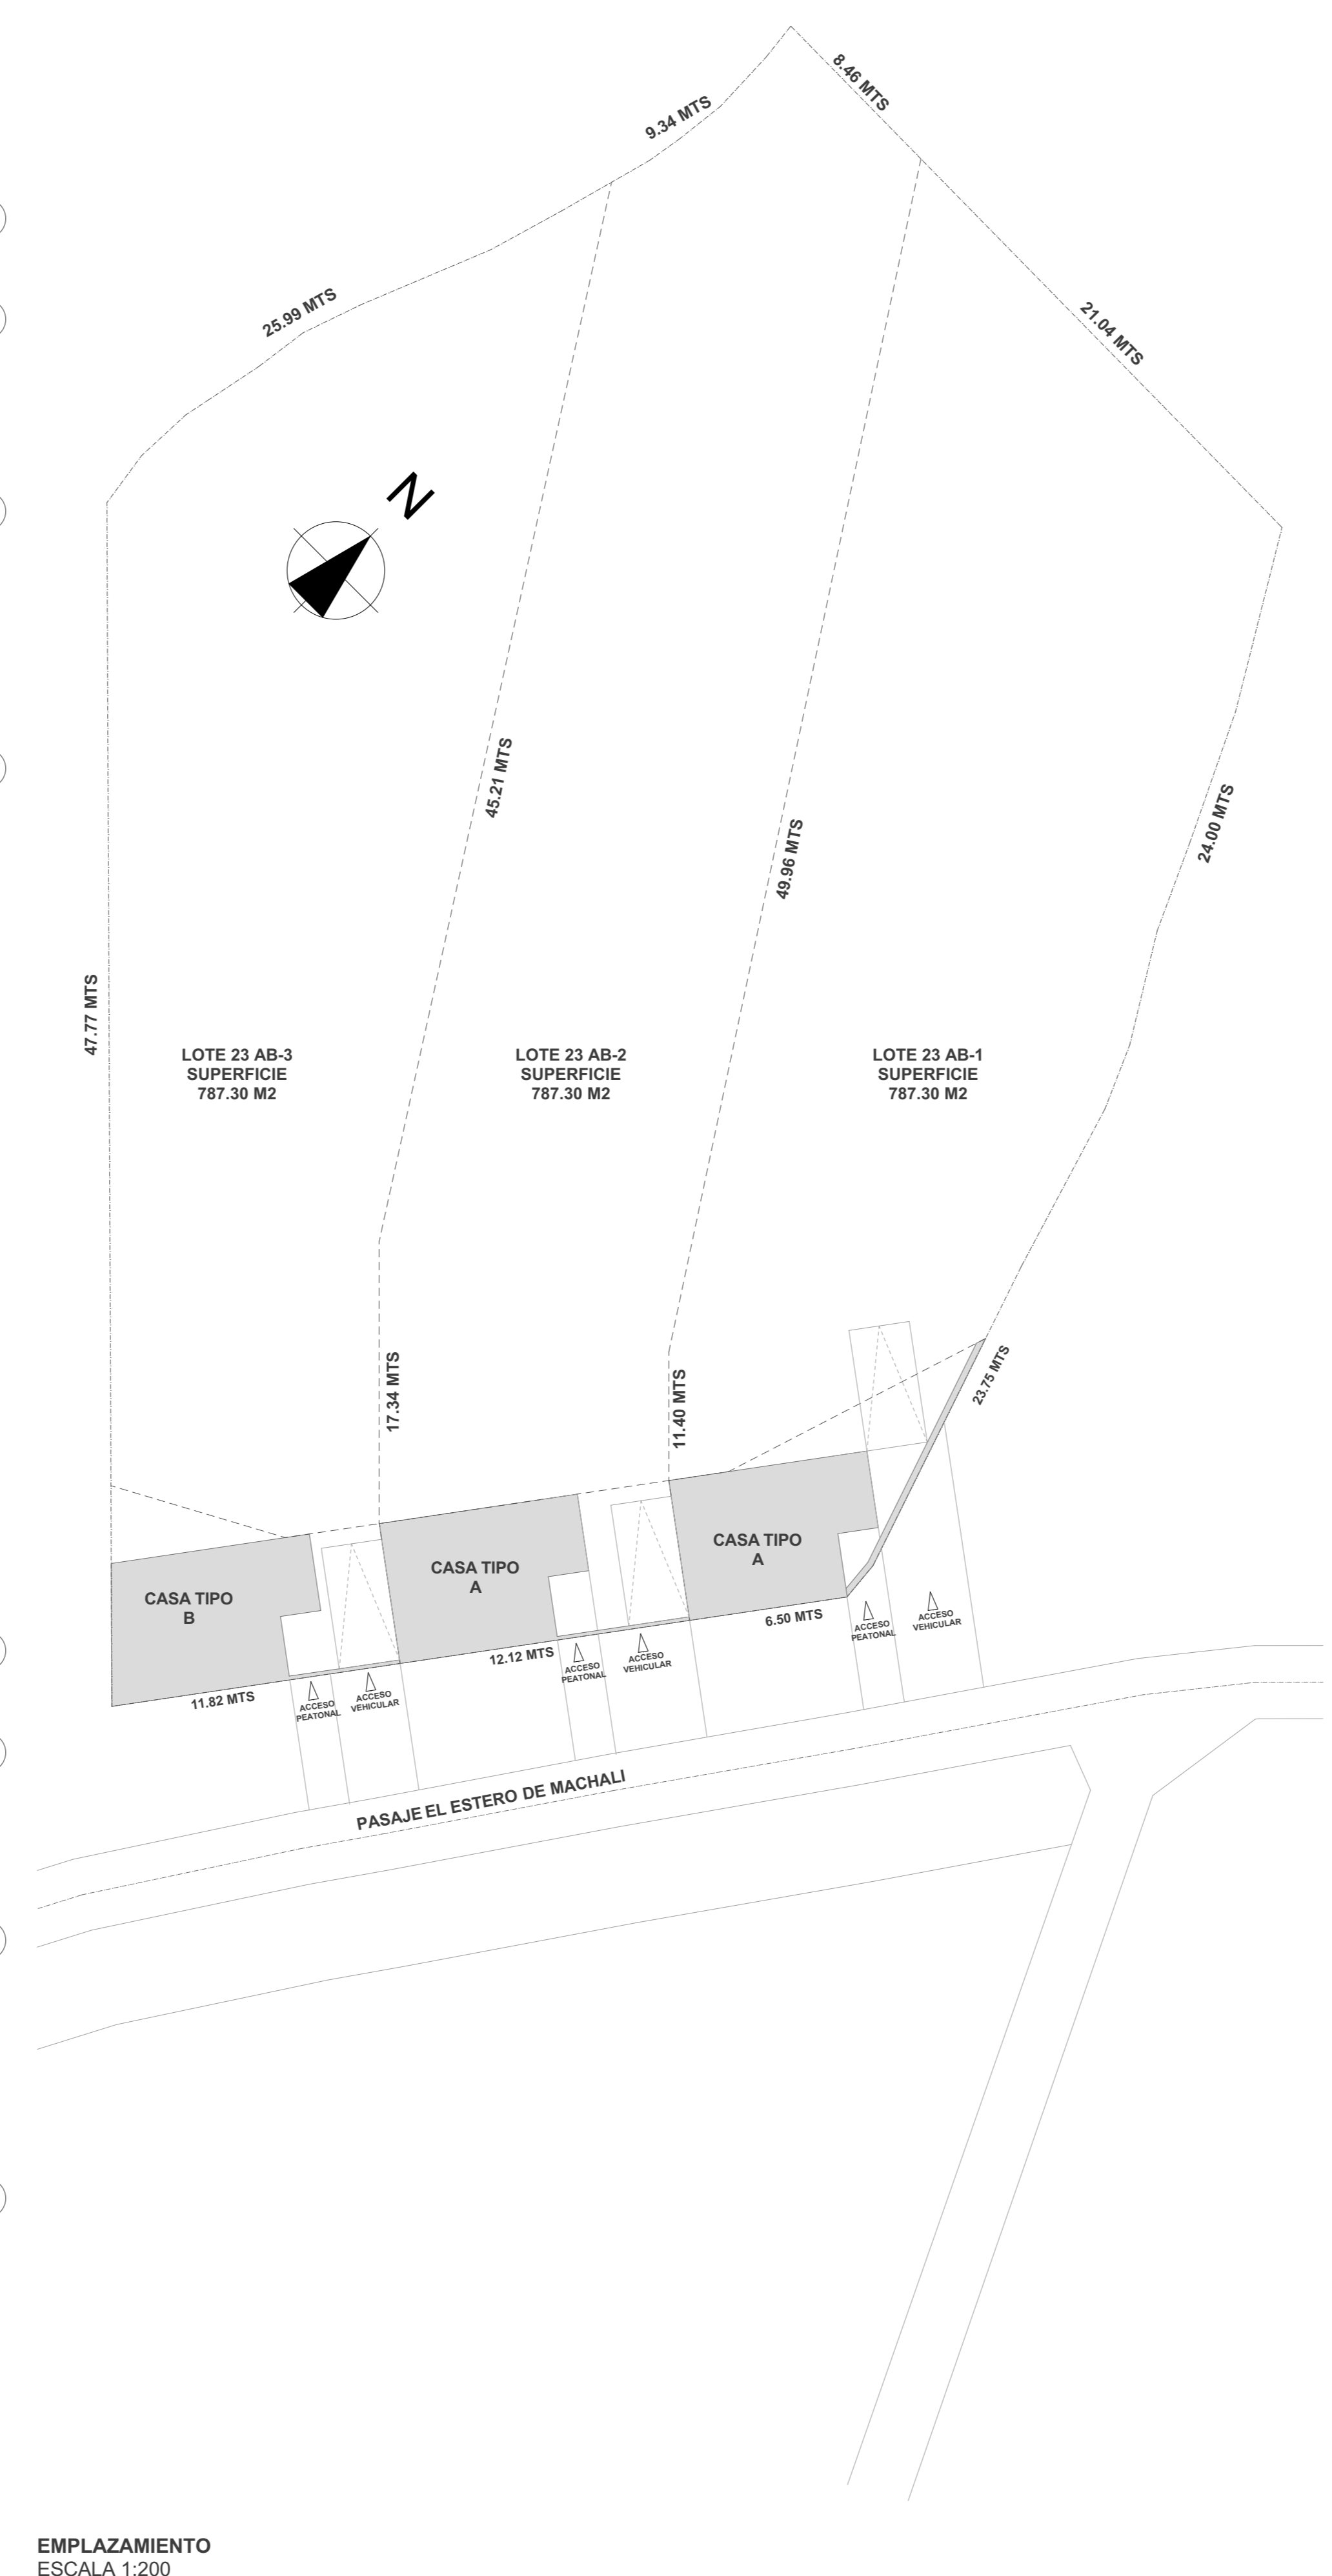

EMPLAZAMIENTO
ESCALA 1:200

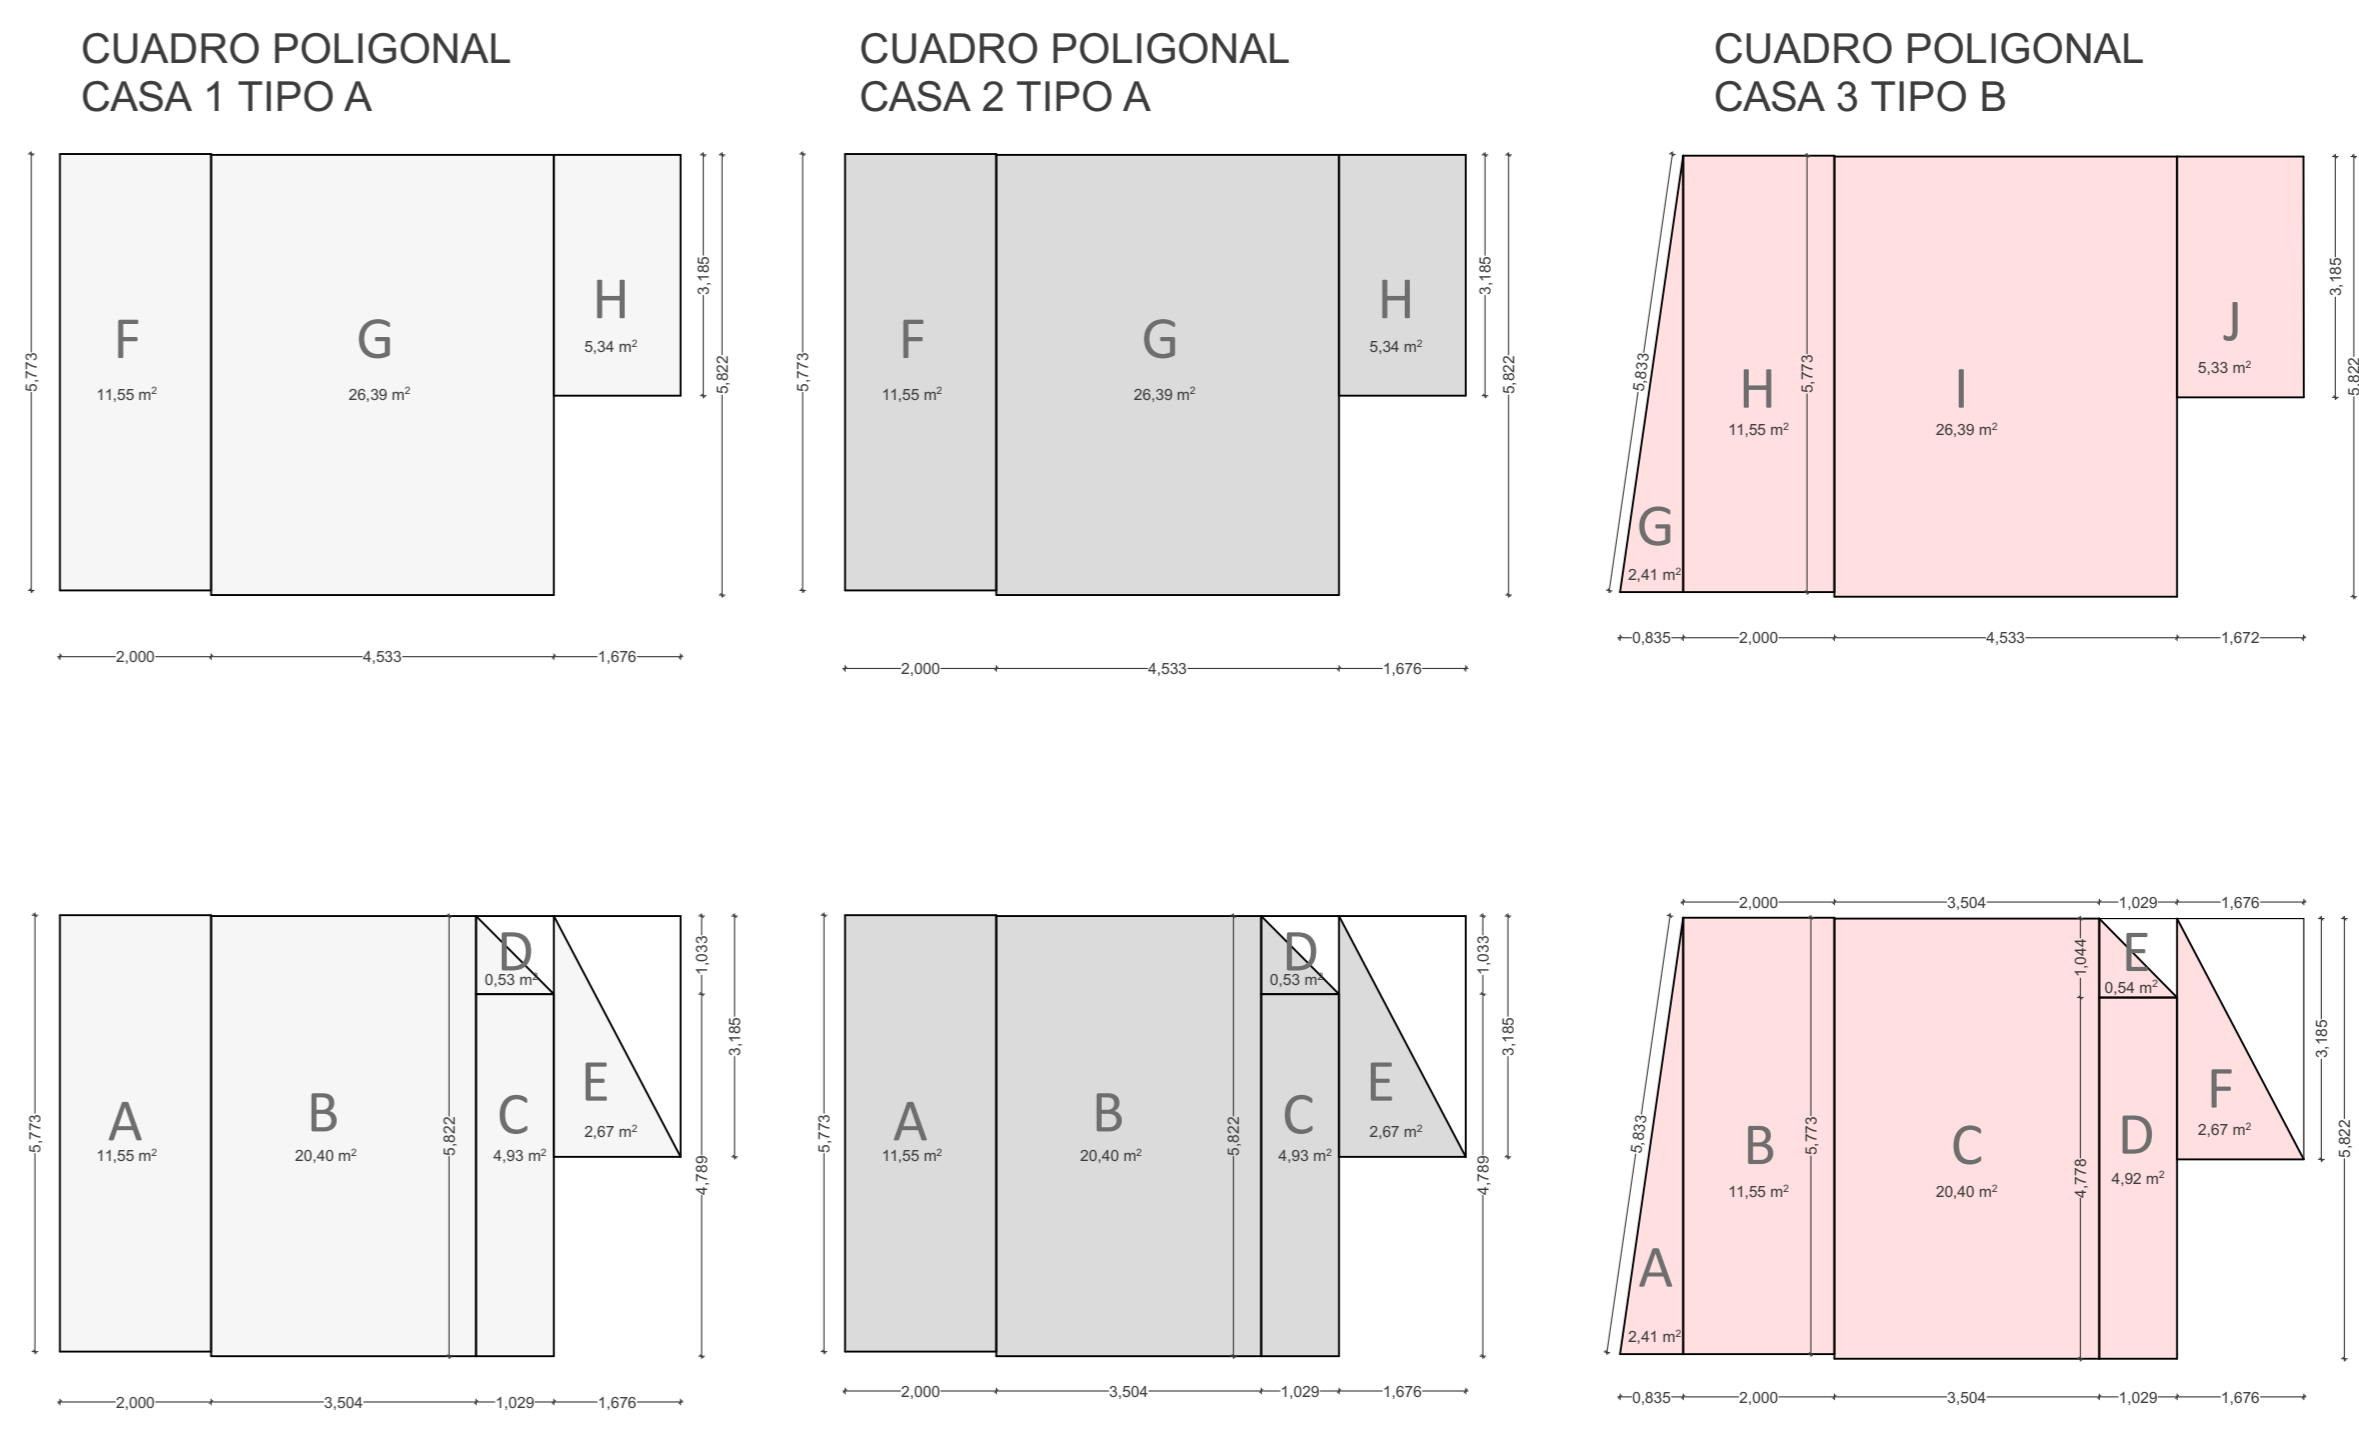

CUADRO DE SUPERFICIES		
	DIMENSIONES	SUPERFICIE M2
1º PISO OBRA NUEVA CASA 1 TIPO A		
A 1º PISO OBRA NUEVA	5.77 X 2.00	11.55
B 1º PISO OBRA NUEVA	5.82 X 3.50	20.40
C 1º PISO OBRA NUEVA	4.78 X 1.02	4.93
D 1º PISO OBRA NUEVA 1/2 SUP	1.03 X 1.02	0.53
E 1º PISO OBRA NUEVA 1/2 SUP	3.18 X 1.67	2.67
TOTAL 1º PISO EXISTENTE		40.08M ²
2º PISO OBRA NUEVA CASA 1 TIPO A		
F 2º PISO OBRA NUEVA	5.77 X 2.00	11.55
G 2º PISO OBRA NUEVA	5.82 X 4.53	26.39
H 2º PISO OBRA NUEVA	3.18 X 1.67	5.34
TOTAL 2º PISO A REGULARIZAR		43.28 M ²
TOTAL CASA 1 TIPO A		83.36 M ²

TERRENO CASA 1 TIPO A	787.30 M ²
SUPERFICIE LIBRE CASA 1 TIPO A	747.22 M ²
Ocupacion de SUELO	0.05
COEFICIENTE DE CONSTRUCTIBILIDAD	0.10

1º PISO OBRA NUEVA CASA 2 TIPO A		
A 1º PISO OBRA NUEVA	5.77 X 2.00	11.55
B 1º PISO OBRA NUEVA	5.82 X 3.50	20.40
C 1º PISO OBRA NUEVA	4.78 X 1.02	4.93
D 1º PISO OBRA NUEVA 1/2 SUP	1.03 X 1.02	0.53
E 1º PISO OBRA NUEVA 1/2 SUP	3.18 X 1.67	2.67
TOTAL 1º PISO EXISTENTE		40.08M ²
2º PISO OBRA NUEVA CASA 2 TIPO A		
F 2º PISO OBRA NUEVA	5.77 X 2.00	11.55
G 2º PISO OBRA NUEVA	5.82 X 4.53	26.39
H 2º PISO OBRA NUEVA	3.18 X 1.67	5.34
TOTAL 2º PISO A REGULARIZAR		43.28 M ²
TOTAL CASA 1 TIPO A		83.36 M ²

TERRENO CASA 2 TIPO A	787.30 M ²
SUPERFICIE LIBRE CASA 2 TIPO A	747.22 M ²
Ocupacion de SUELO	0.05
COEFICIENTE DE CONSTRUCTIBILIDAD	0.10

1º PISO OBRA NUEVA CASA 3 TIPO B		
A 1º PISO OBRA NUEVA	5.83 X 0.83	2.41
B 1º PISO OBRA NUEVA	5.77 X 2.00	11.55
C 1º PISO OBRA NUEVA	5.82 X 3.50	20.40
D 1º PISO OBRA NUEVA	4.77 X 1.02	4.92
E 1º PISO OBRA NUEVA 1/2 SUP	1.04 X 1.02	0.54
F 1º PISO OBRA NUEVA 1/2 SUP	3.18 X 1.67	2.67
TOTAL 1º PISO EXISTENTE		42.49M ²
2º PISO OBRA NUEVA CASA 3 TIPO B		
G 2º PISO OBRA NUEVA	5.83 X 0.83	2.41
H 2º PISO OBRA NUEVA	5.77 X 2.00	11.55
I 2º PISO OBRA NUEVA	5.82 X 4.53	26.39
J 2º PISO OBRA NUEVA	3.18 X 1.67	5.33
TOTAL 2º PISO A REGULARIZAR		45.68 M ²
TOTAL CASA 3 TIPO B		88.17 M ²

TERRENO CASA 3 TIPO B	787.30 M ²
SUPERFICIE LIBRE CASA 3 TIPO B	744.81 M ²
Ocupacion de SUELO	0.05
COEFICIENTE DE CONSTRUCTIBILIDAD	0.11

TOTAL PRIMER PISO CASA TIPO A (2 VIVIENDAS)	80.16 M ²
TOTAL PRIMER PISO CASA TIPO B (1 VIVIENDA)	42.49 M ²
TOTAL SEGUNDO PISO CASA TIPO A (2 VIVIENDAS)	86.56 M ²
TOTAL SEGUNDO PISO CASA TIPO B (1 VIVIENDA)	45.68 M ²
TOTAL CONSTRUIDOS	254.89 M ²



UBICACION
ESCALA S/E

PROYECTO

PERMISO DE EDIFICACION
CASAS DEL ESTERO
ACOGIDO CONSTRUCCION SIMULTANEA

PROPIETARIO: JAQUELINE UNGERER MASSERA

UBICACION: PASAJE ESTERO DE MACHALI N° 24, LOTE 23-B LOTE SAN IGNACIO DE LOYOLA

COMUNA: MACHALI REGION: LIBERTADOR BERNARDO O' HIGGINS

PROPIETARIO: JAQUELINE UNGERER MASSERA
CI: 6.451.108-4

ARQUITECTO: ERIC UNGERER MASSERA
CI: 7.558.799-6

GESTION: ISABEL SOTO VERDUGO

ESCALA INDICADAS

CONTENIDO: PLANAS ARQUITECTURA CUADRO POLIGONAL CUADRO DE SUPERFICIES UBICACION EMPLAZAMIENTO

LAMINA: Plano 1/3

ROL DE AVALUO: 8-220