PLANTA GENERAL
ESCALA 1:500

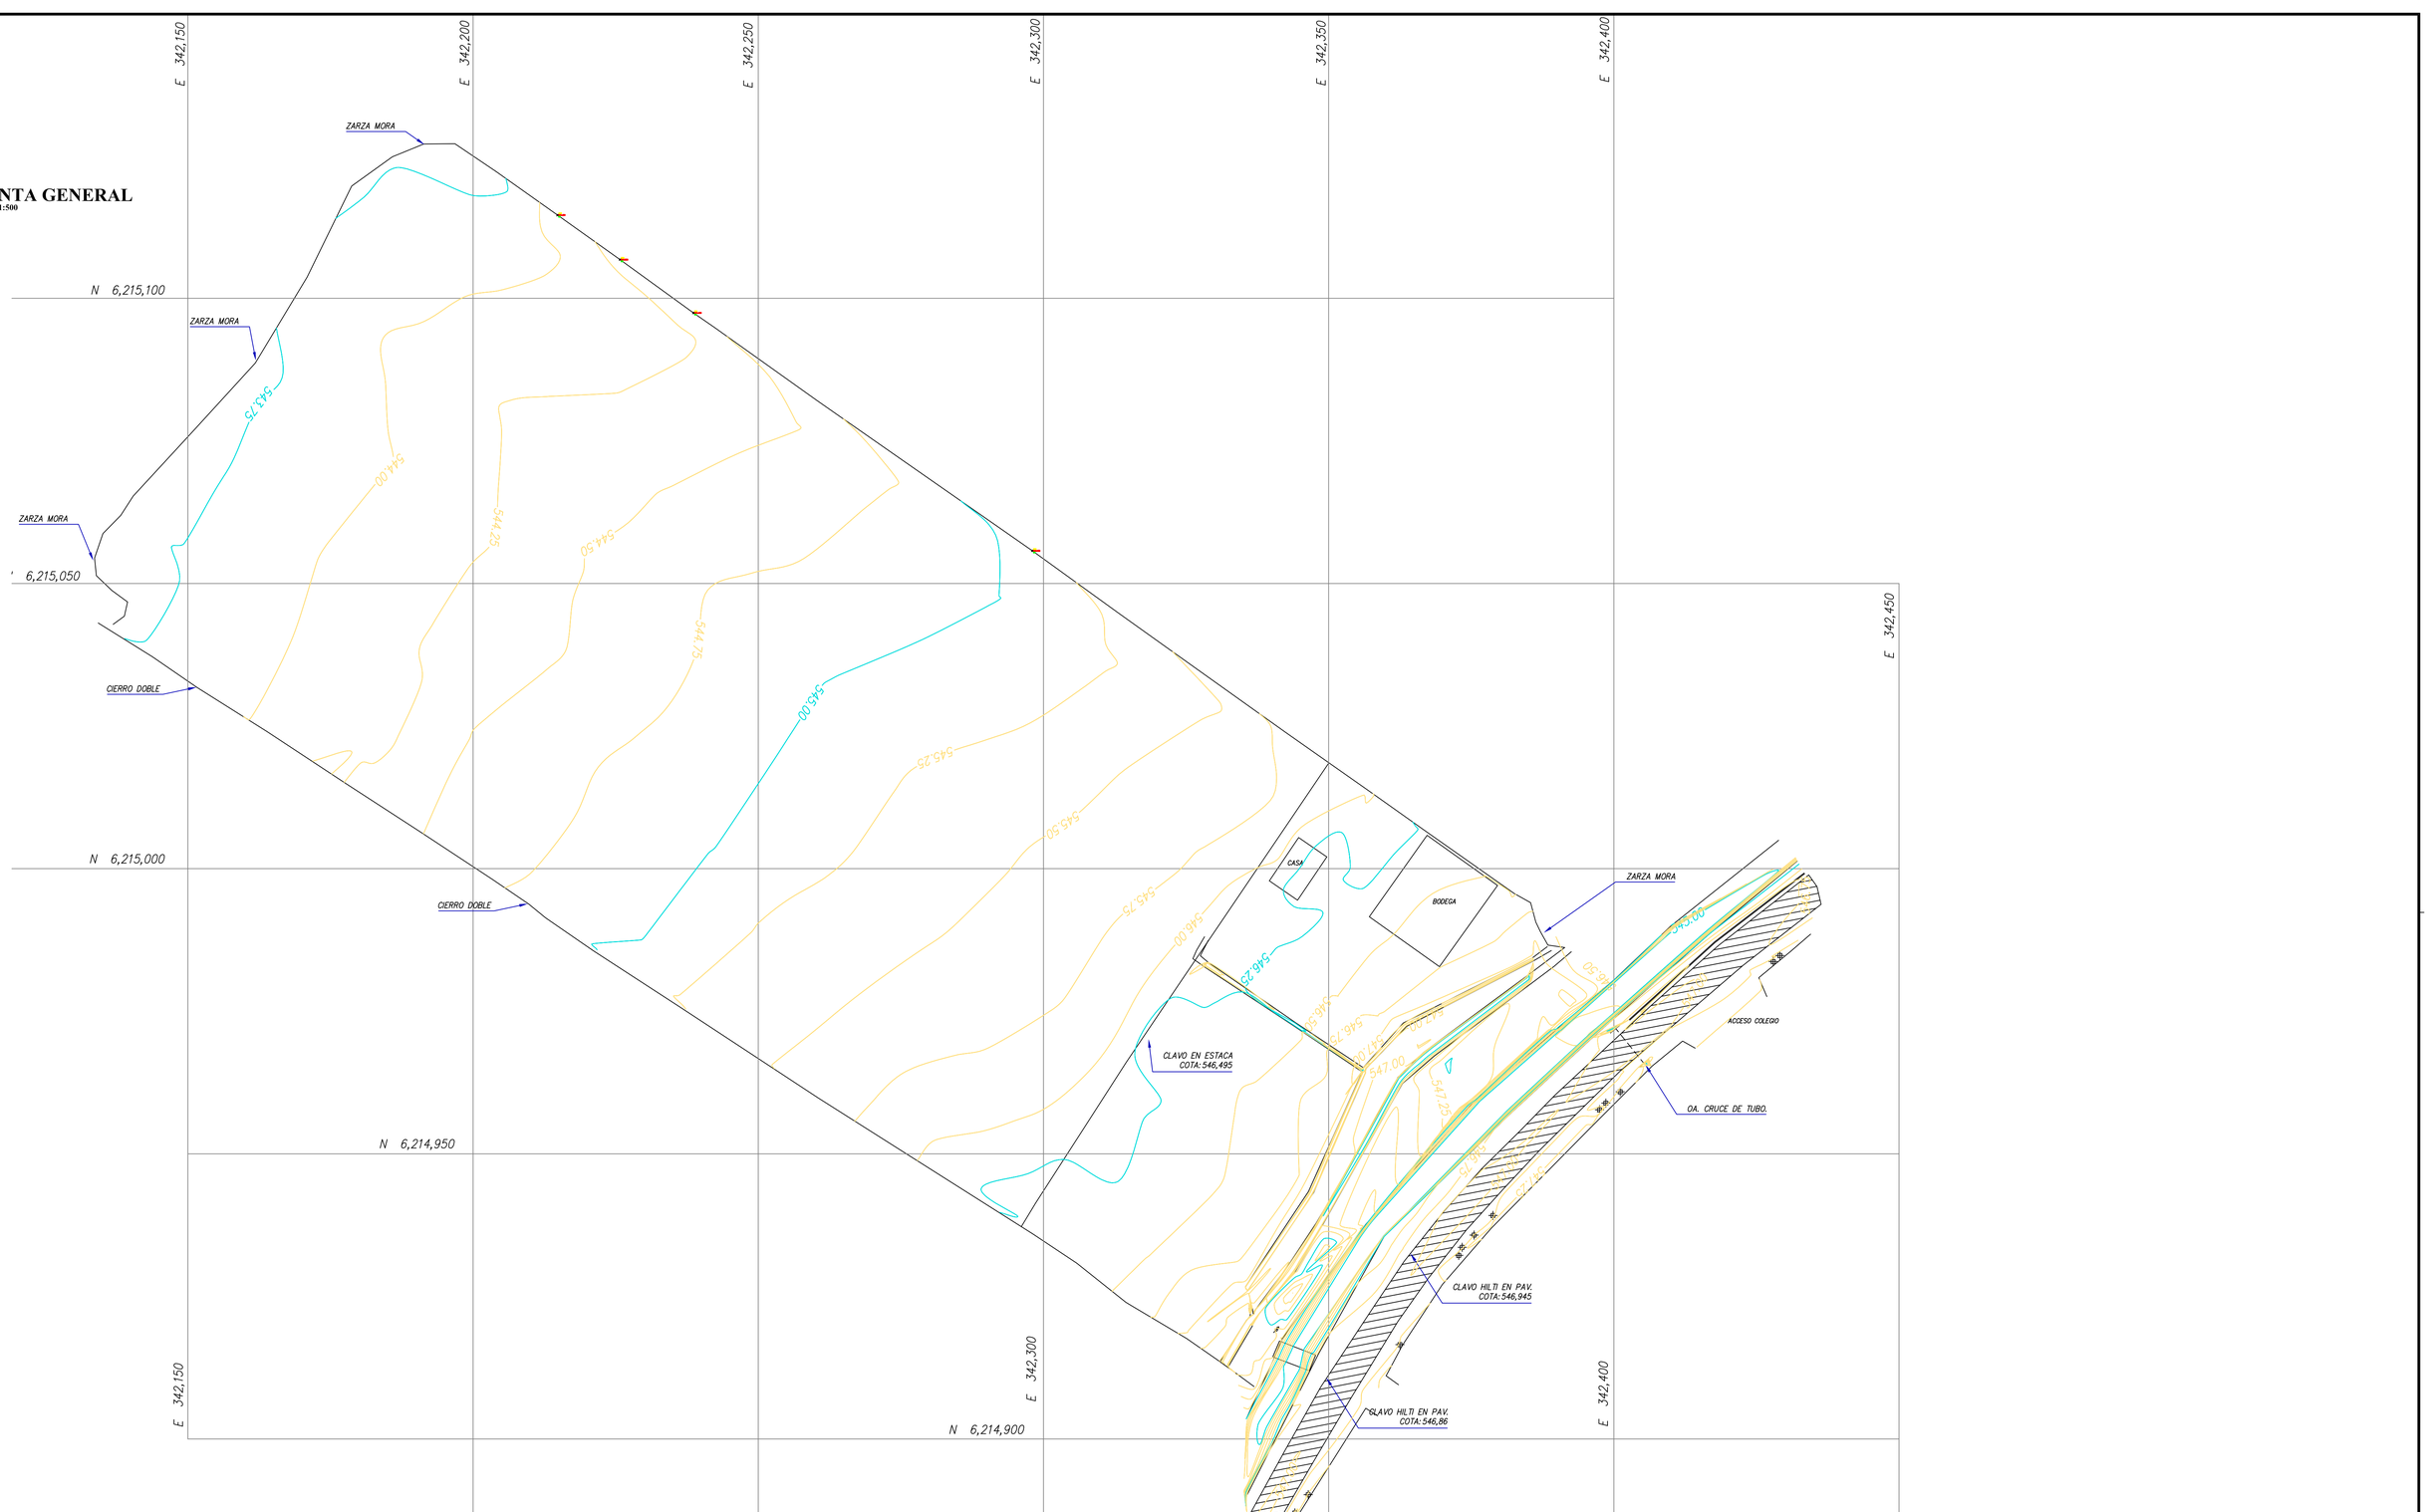

CUADRO DE PR		
NUMERO	DESCRIPCION	COTA
1	CLAVO HILTI EN PAV.	546,86
2	CLAVO HILTI EN PAV.	546,95
3	CLAVO EN ESTACA	546,49

SIMBOLOGIA

ARBOL	CIERRO PLACA
POSTE	M. ALBAÑILERIA
GRIFO	OTROS CIERROS
PAV. EXISTENTE	CIERRO REJA
VEREDA	EDIFICACIONES
CAMARA	PAVIMENTOS
	SOLERA REB.
	RED ALCANT.
	MEDIDOR AP.

PLANTA GENERAL
LEVANTAMIENTO TOPOGRAFICO

ESCALA GRAFICA
0 10 25 50

TERRENO EN LA CRUZ

UBICACION
LADO POBLACION PADRE HURTADO

REGION
SEXTA

COMUNA
RANCAGUA

DATUM	WGS 84
ARCHIVO	SAN DAMIAN.DWG
DIBUJO	JAP
REVISO	JUAN MANUEL ARETIO
ESCALA	1:500
	04/2017

SUP. TOTAL PREDIO
- m.²

PROP.
-

JUAN MANUEL ARETIO
ING. GEOMENSOR
EMAIL : JUAN@ARETIO.CL
FONO 98408919 CACERES 340 RANCAGUA