


PATRICIO PARADA

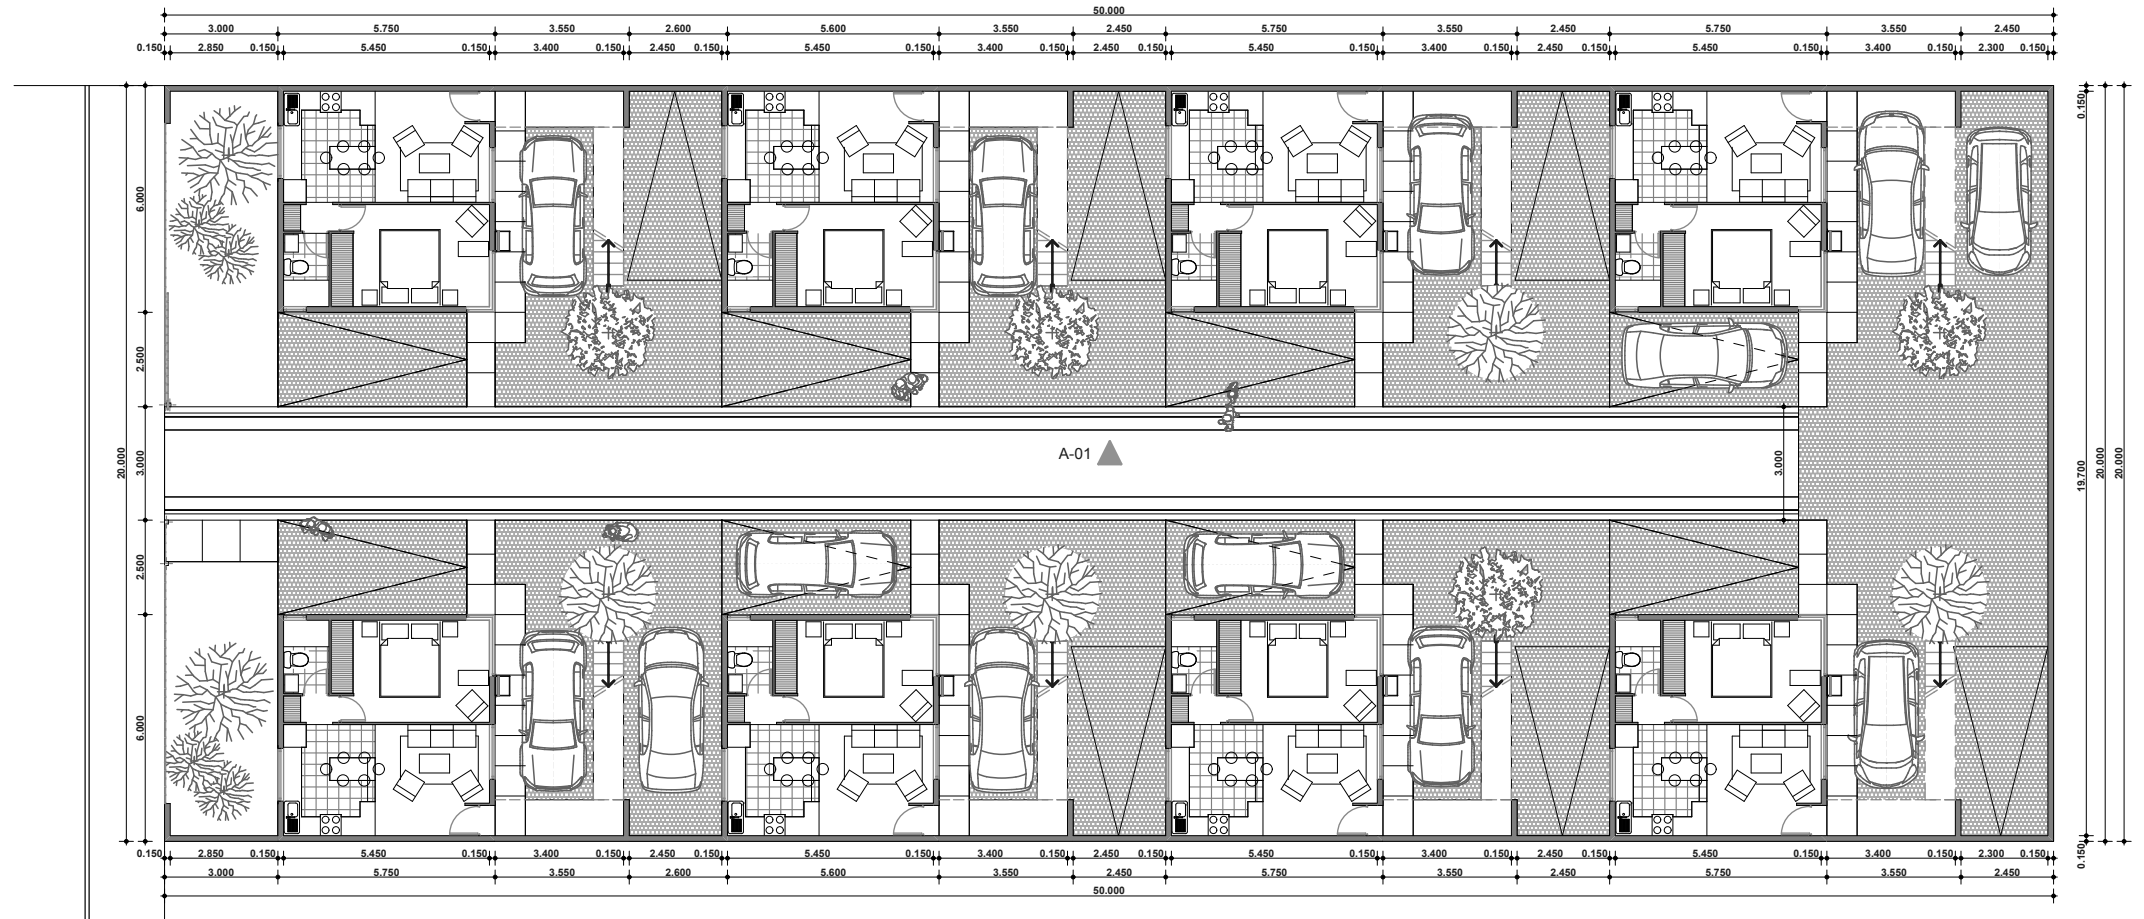

PLANTA GENERAL CONDOMINIO
ESC. 1/200