




CORTE F-F
Escala 1:50

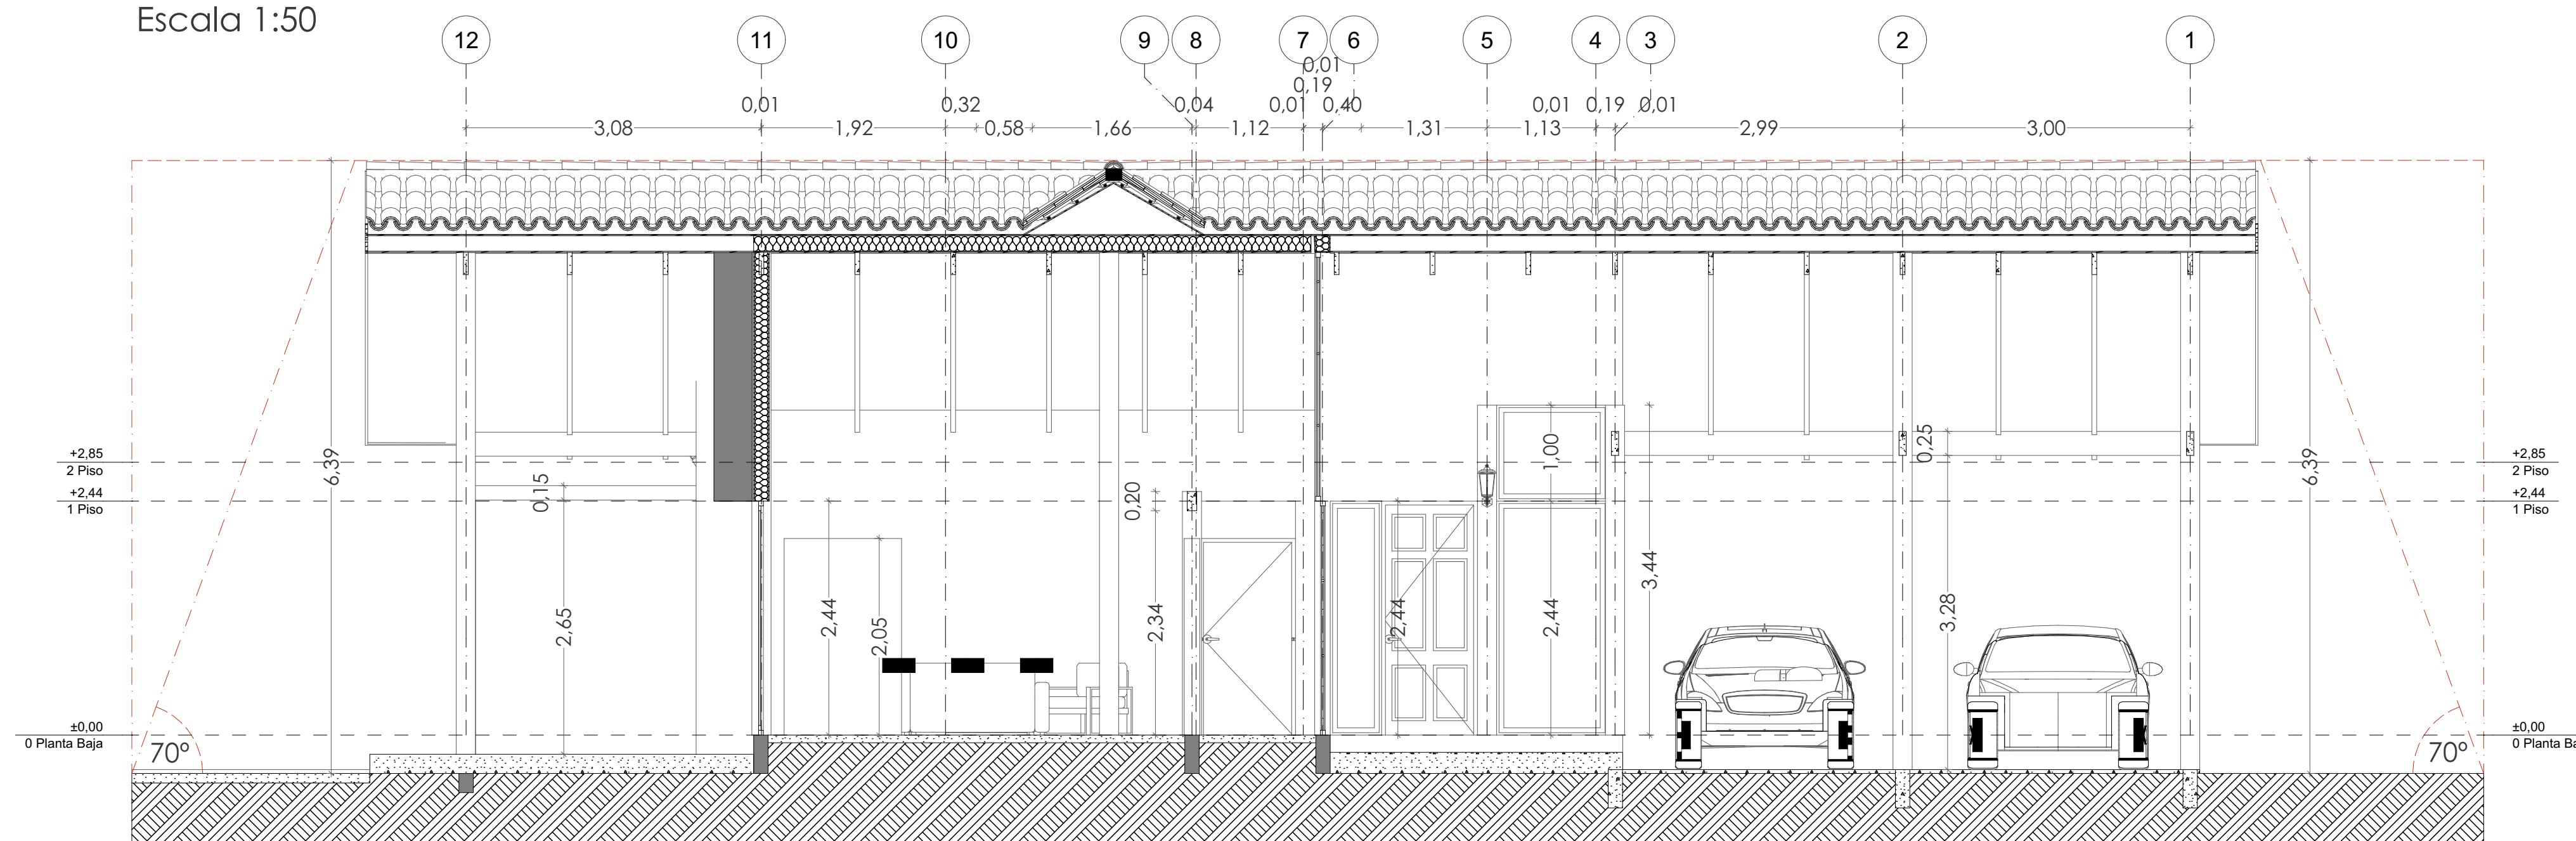

CORTE G-G
Escala 1:50

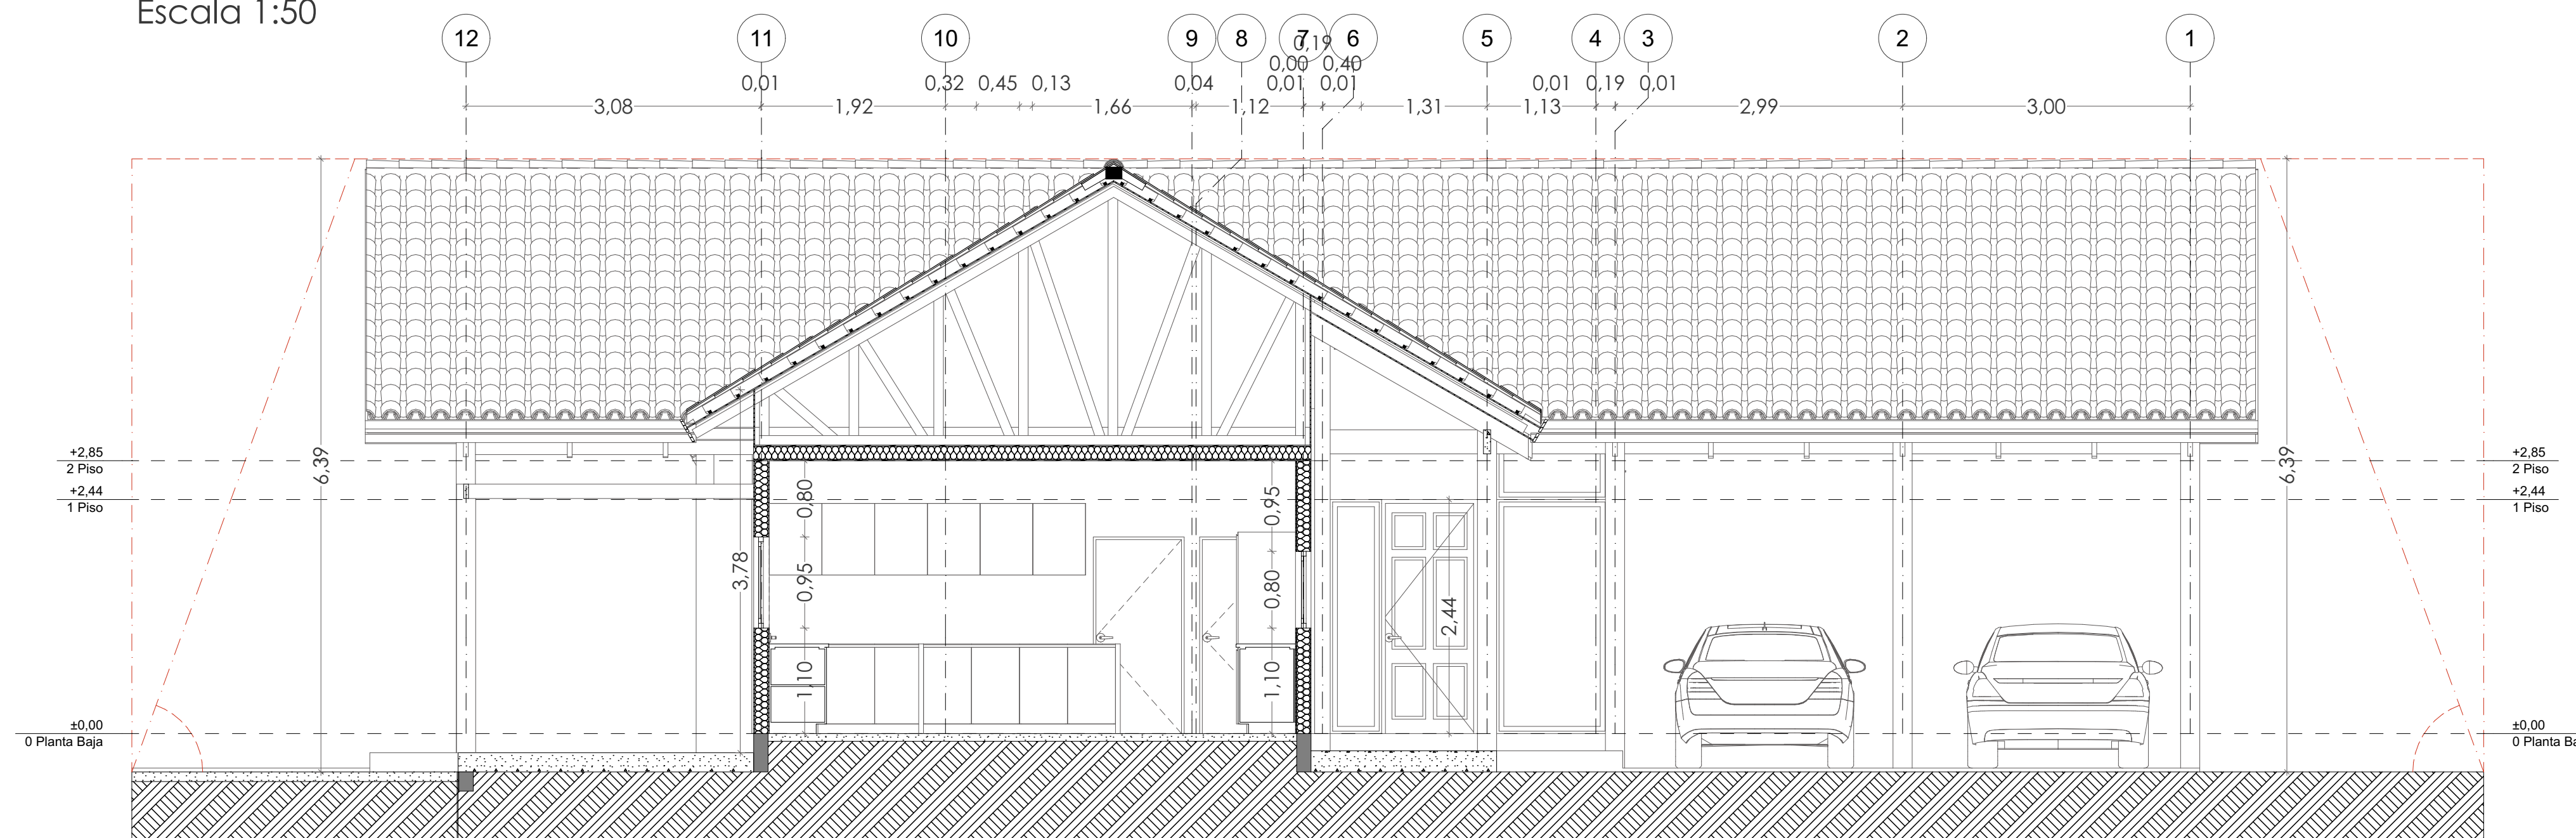

CORTE H-H
Escala 1:50

PROYECTO		
Obra Nueva Casa De Luz Atenuada		
Nombre del Cliente Juan Carlos Carchilorena Bruna	Rol Cliente: 6.579.309-1 Fono: _____ Direccion Cliente: Graneros Correo Cliente: _____	
UBICACION PROYECTO: Lote 13 Resta Higuera 1 Del Fundo San Roberto de Tuniche Ex Arrozal	ROL DE AVALUO: 000-00	
COMUNA: Graneros	REGION: General Bernardo O'Higgins	
PROPIETARIO		
Juan Carlos Carchilorena Bruna Ci: 6.579.309-1		
ARQUITECTO		
ERIC UNGERER MASSERA Ci: 7.558.799-6		
FONO: +569 56070037	DIRECCION: #Direccion Arquitecto	
CORREO: UNGERER@UNGERER.CL	N° PATENTE: #N° Patente Comercial	
GESTIÓN: RAMON AREVALO MUÑOZ	ESCALA: INDICADAS	LAMINA: secciones 6/10
FONO: +569 34244582	FECHA: 30-12-2022	
CORREO: ramders.cra@gmail.com	Sección Construcción	