


CAMINO DEL ALBA

RANCAGUA CHILE

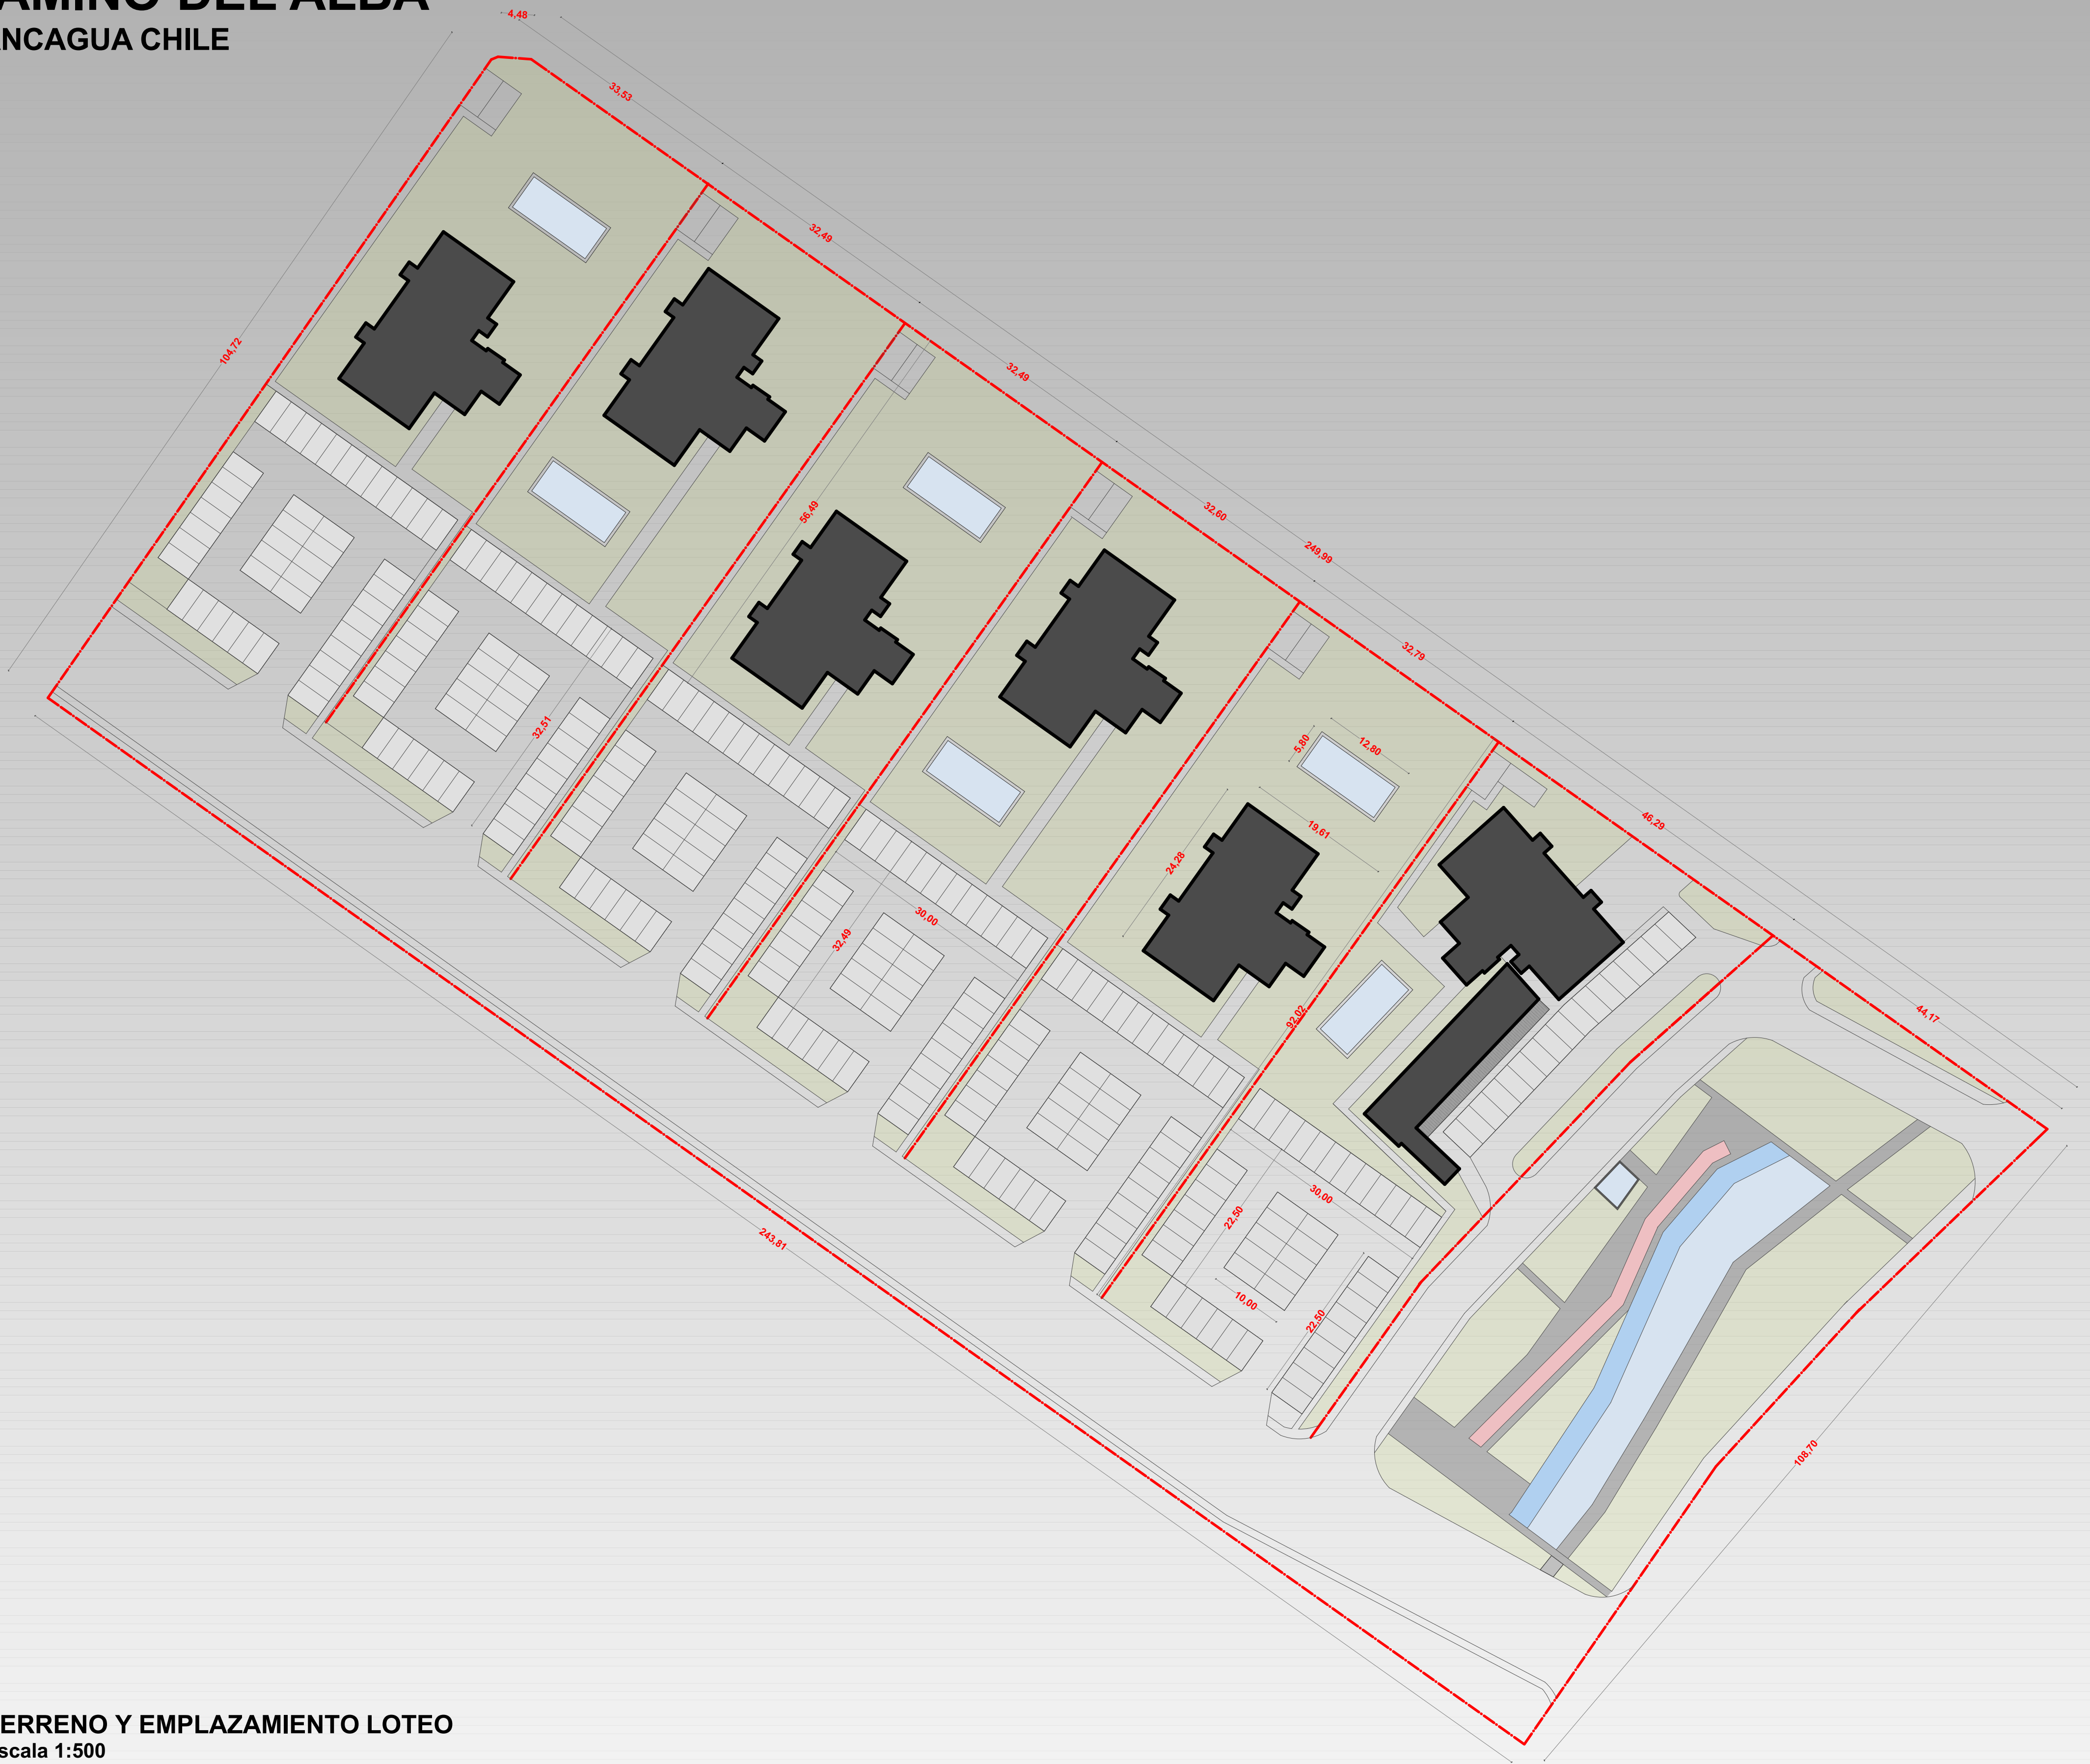

TERRENO Y EMPLAZAMIENTO LOTEO
Escala 1:500

