



CORTE C-C
Escala 1:50

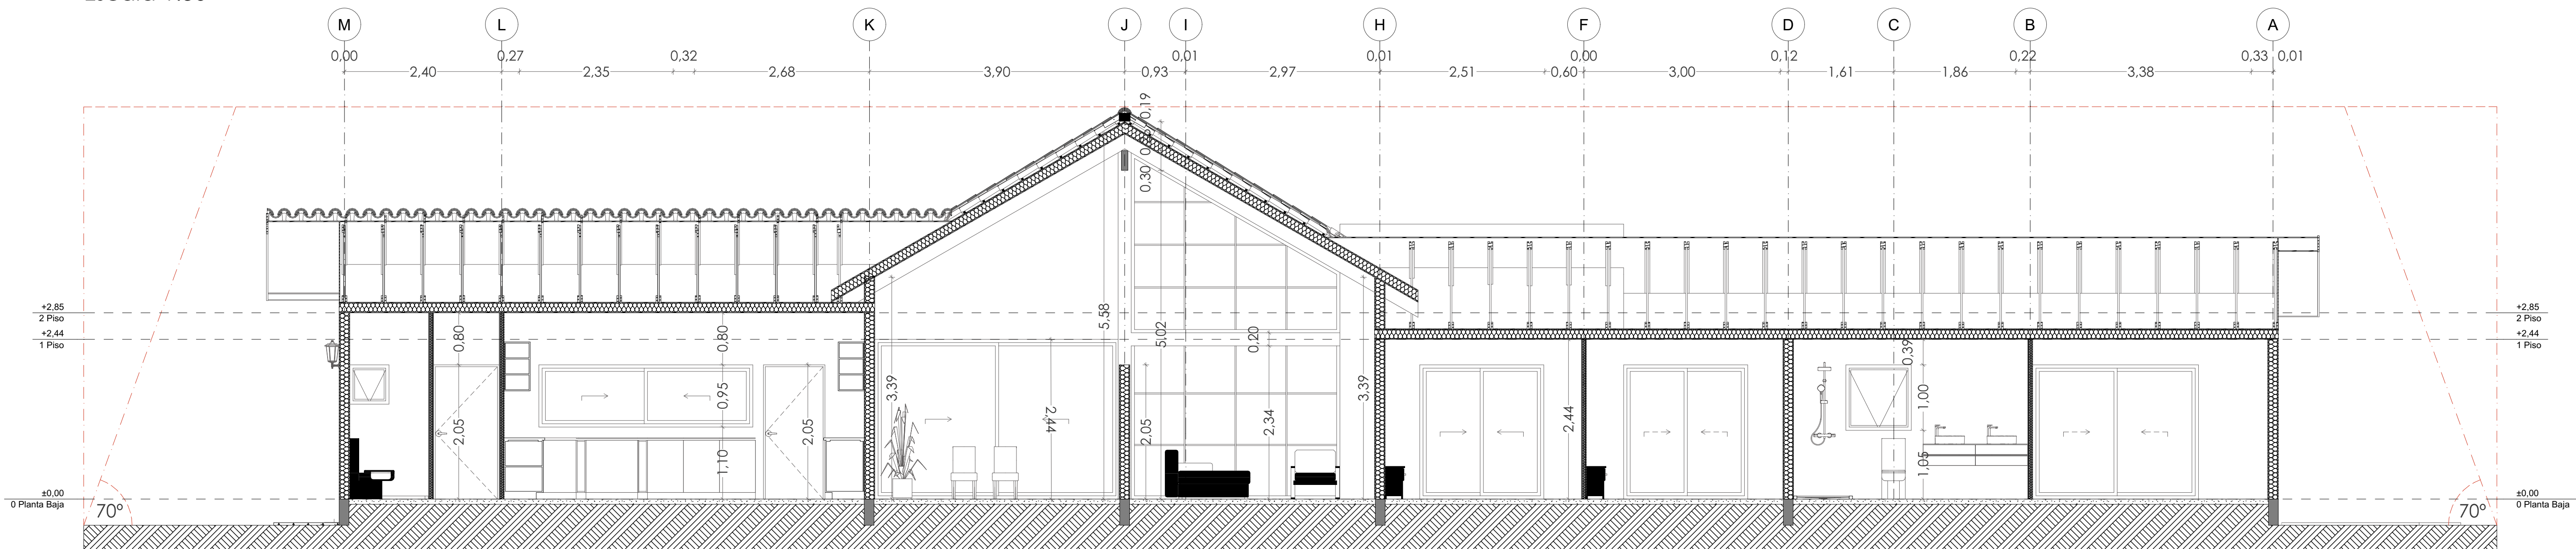

CORTE D-D
Escala 1:50

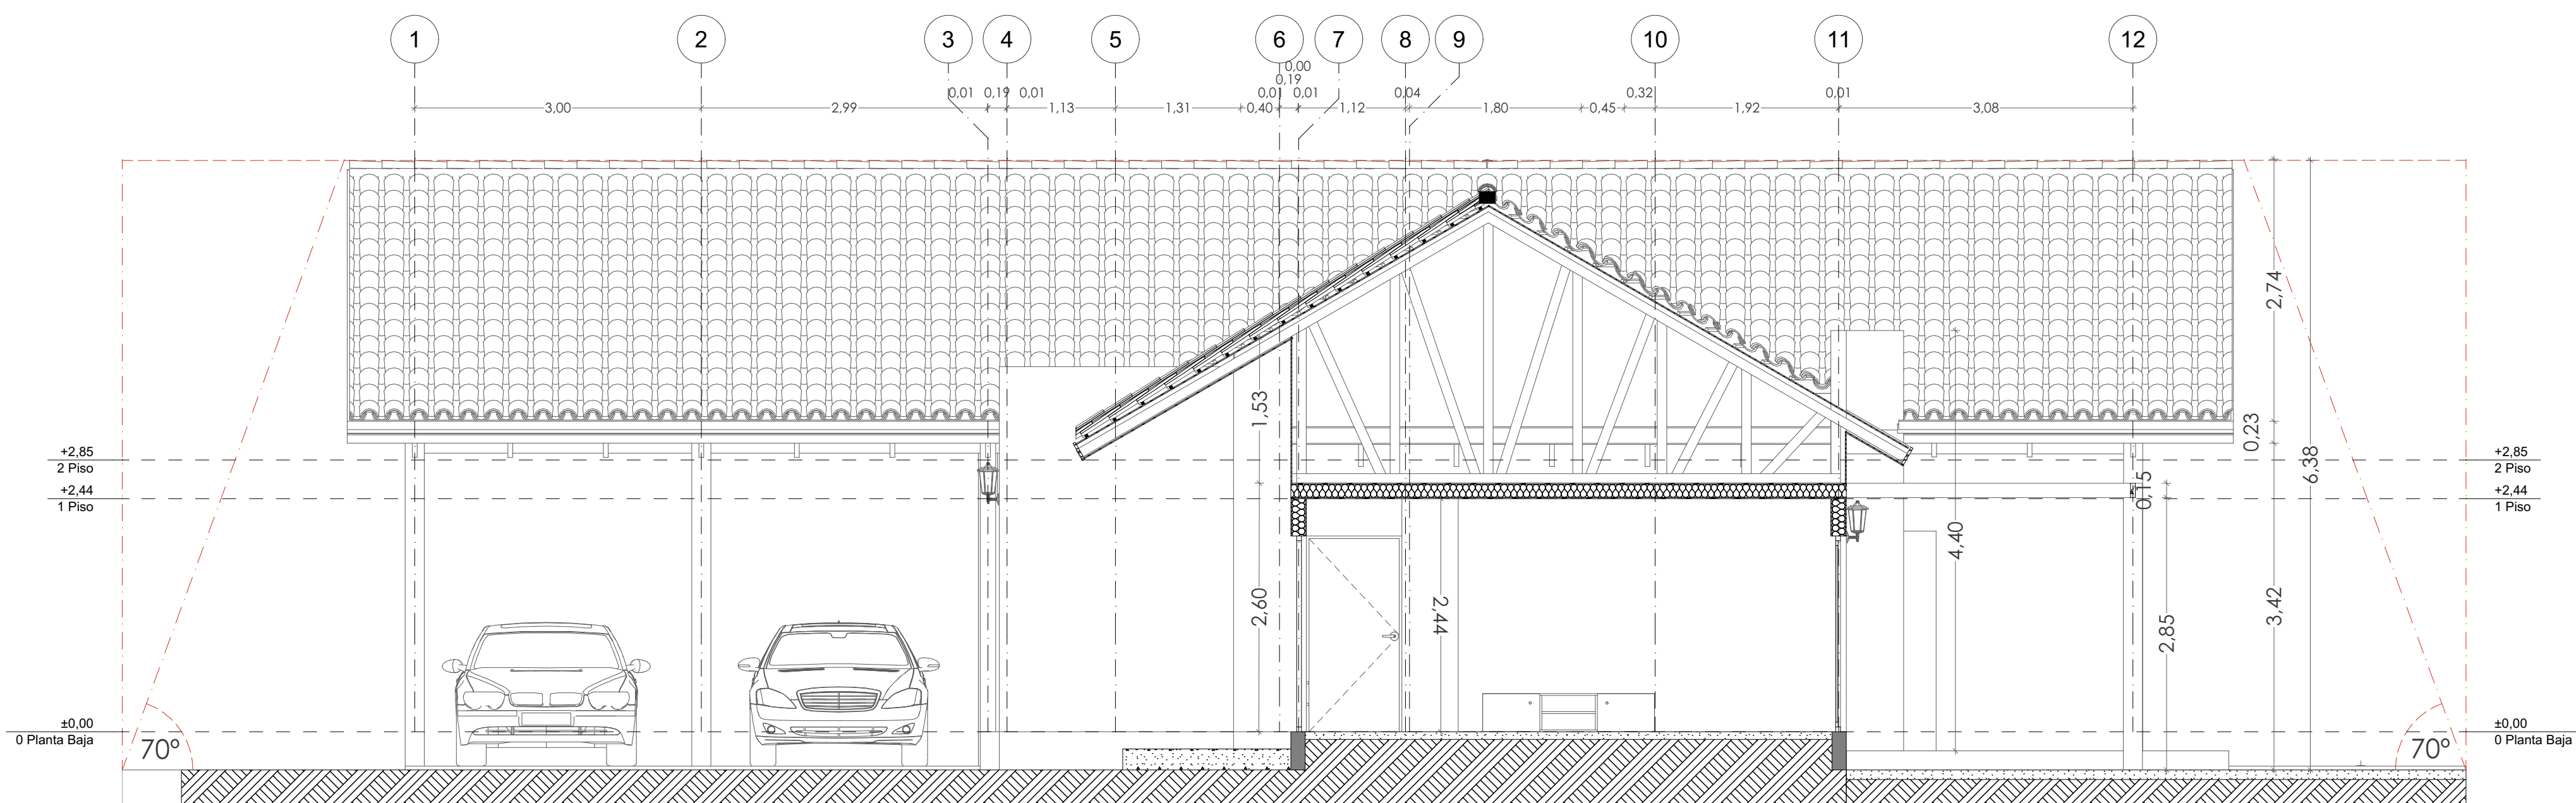

CORTE E-E
Escala 1:50

| | | | |
|---|--|---|--|
| PROYECTO Obra Nueva Casa De Luz Atenuada | |  | |
| Nombre del Cliente Juan Carlos Carchilorena Bruna | Rol Cliente: 6.579.309-1 Fono: _____ Direccion Cliente: Graneros Correo Cliente: _____ | | |
| UBICACION PROYECTO: Lote 13 Resto Hijaleta 1 Del Fundo San Roberto de Tuniche Ex Arrozal | ROL DE AVALUO: 000-00 | COMUNA: Graneros | |
| PROPIETARIO Juan Carlos Carchilorena Bruna C.I. 6.579.309-1 | | REGION: General Bernardo O'Higgins | |
| ARQUITECTO ERIC UNGERER MASSERA C.I. 7.558.799-6 | | | |
| FONO: +569 56070037 | DIRECCION: #Direccion Arquitecto | CORREO: UNGERER@UNGERER.CL | |
| GESTIÓN: RAMON AREVALO MUÑOZ | ESCALA INDICADAS | N° PATENTE: #N° Patente Comercial | |
| FONO: +569 34244582 | FECHA: 30-12-2022 | CONTENIDO: Sección Construcción | |
| CORREO: ramders.arq@gmail.com | | LAMINA: Secciones 5/10 | |